


OCZYSZCZALNIA ŚCIEKÓW Z OSADĄ CZYNNĄ **PROX SX-P5**

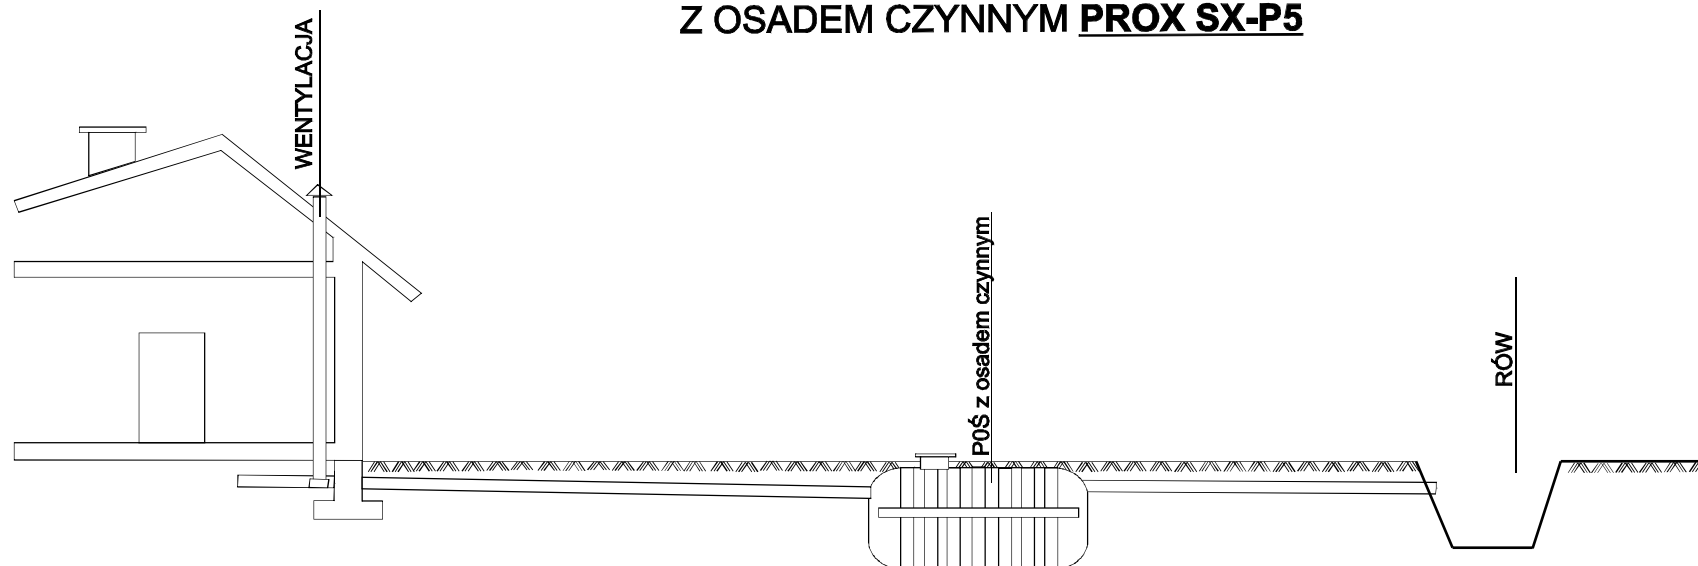

RZĘDNA TERENU				
RZĘDNA DNA KANAŁU				
ZAGŁĘBIENIE	-0,30	-0,42	-0,46	-0,29
DŁUGOŚĆ [m]	6 m		48 m	
MATERIAŁ/SPADEK	PVC110/2%		PVC110/2%	

PROFIL KANALIZACJI SANITARNEJ

INWESTOR: Roman Szmidt

DATA 10.09.08	PROJ.	Katarzyna Urbaniak		NR RYSUNKU
DATA 10.09.08	PROJ.	Mirosław Tomaszewski		1