


OSADNIK 2000 I SOTRALENTZ

TUNELE FILTRACYJNY 2x8 mb SOTRALENTZ

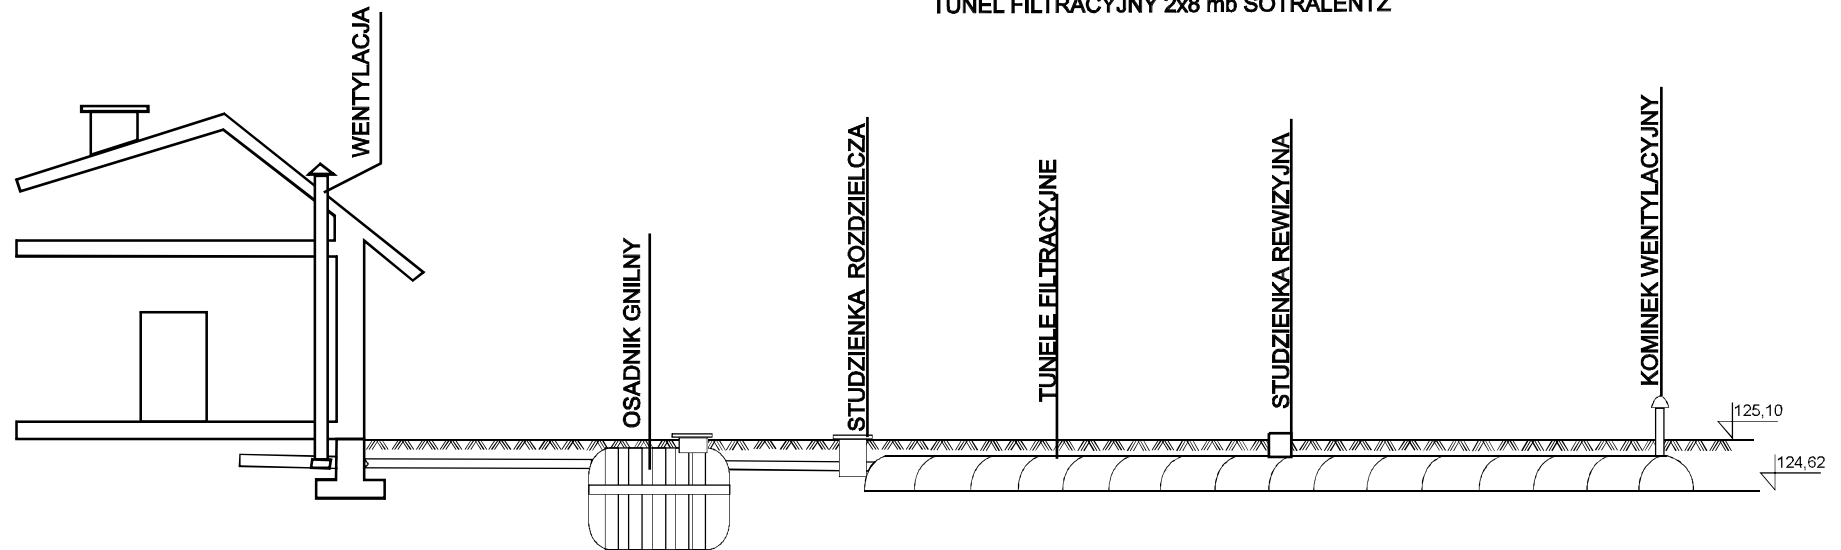

RZĘDNA TERENU					
RZĘDNA DNA KANAŁU					
ZAGŁĘBIENIE	-0,30	-0,34	-0,39	-0,40	-0,48
DŁUGOŚĆ [m]	2 m		1 m	8 m	
MATERIAŁ/SPADEK	PVC110/2%		PVC110/1%	TUNELE FILTRACYJNE /1%	

## PROFIL KANALIZACJI SANITARNEJ

INWESTOR: Maria Sowa

DATA	PROJ.	Katarzyna Urbaniak	NR RYSUNKU
24.03.09			
DATA	PROJ.	Mirosław Tomaszewski	1
24.03.09			