


# OCZYSZCZALNIA ŚCIEKÓW Z OSADĄ CZYNNĄ **PROX SX-P5**

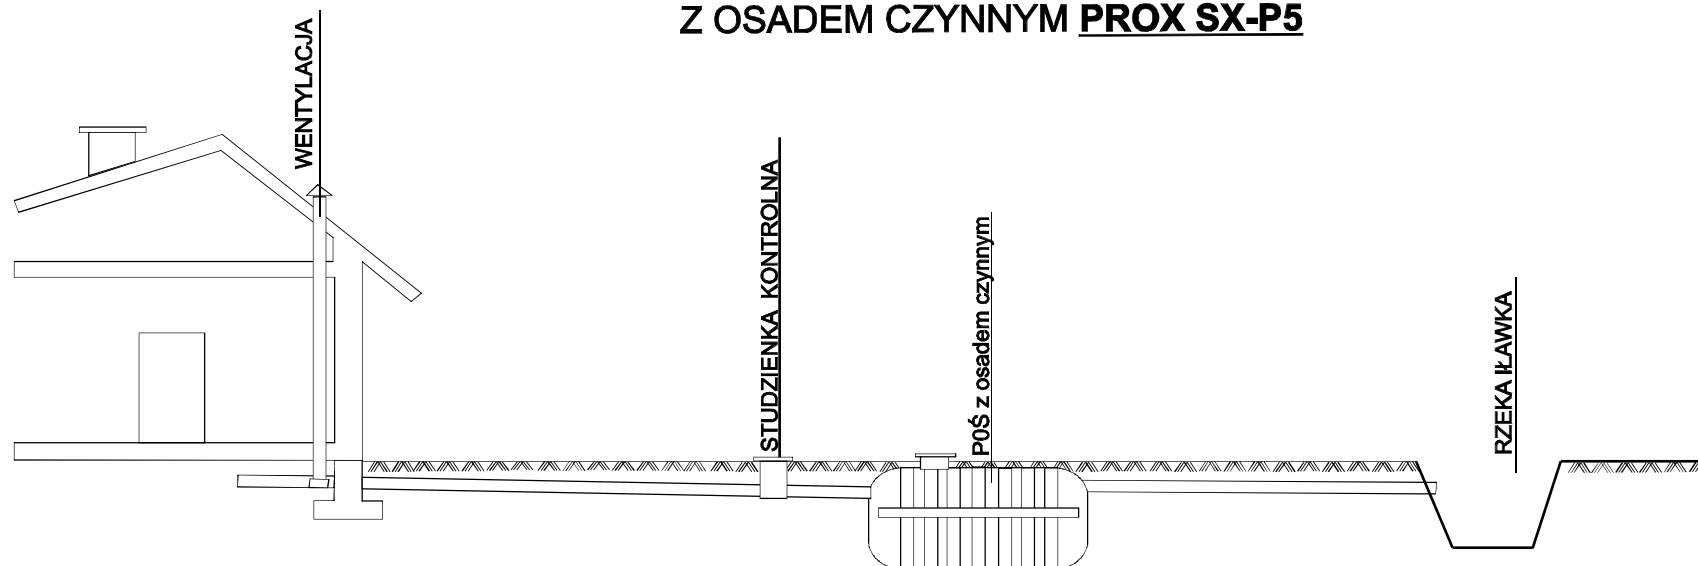

RZĘDNA TERENU	119,60	119,10	119,10	
RZĘDNA DNA KANAŁU	119,10	118,70	118,66	118,80
ZAGŁĘBIENIE	-0,50	-0,40	-0,44	-0,56
DŁUGOŚĆ [m]	20 m	2 m	38 m	
MATERIAŁ/SPADEK	PVC110/2%		PVC110/1%	

## PROFIL KANALIZACJI SANITARNEJ

INWESTOR: Jan Starzyk

DATA 10.09.08	PROJ.	Katarzyna Urbaniak	NR RYSUNKU
DATA 10.09.08	PROJ.	Mirosław Tomaszewski	1