


OCZYSZCZALNIA ŚCIEKÓW Z OSADĄ CZYNNĄ **PROX SX-P5**

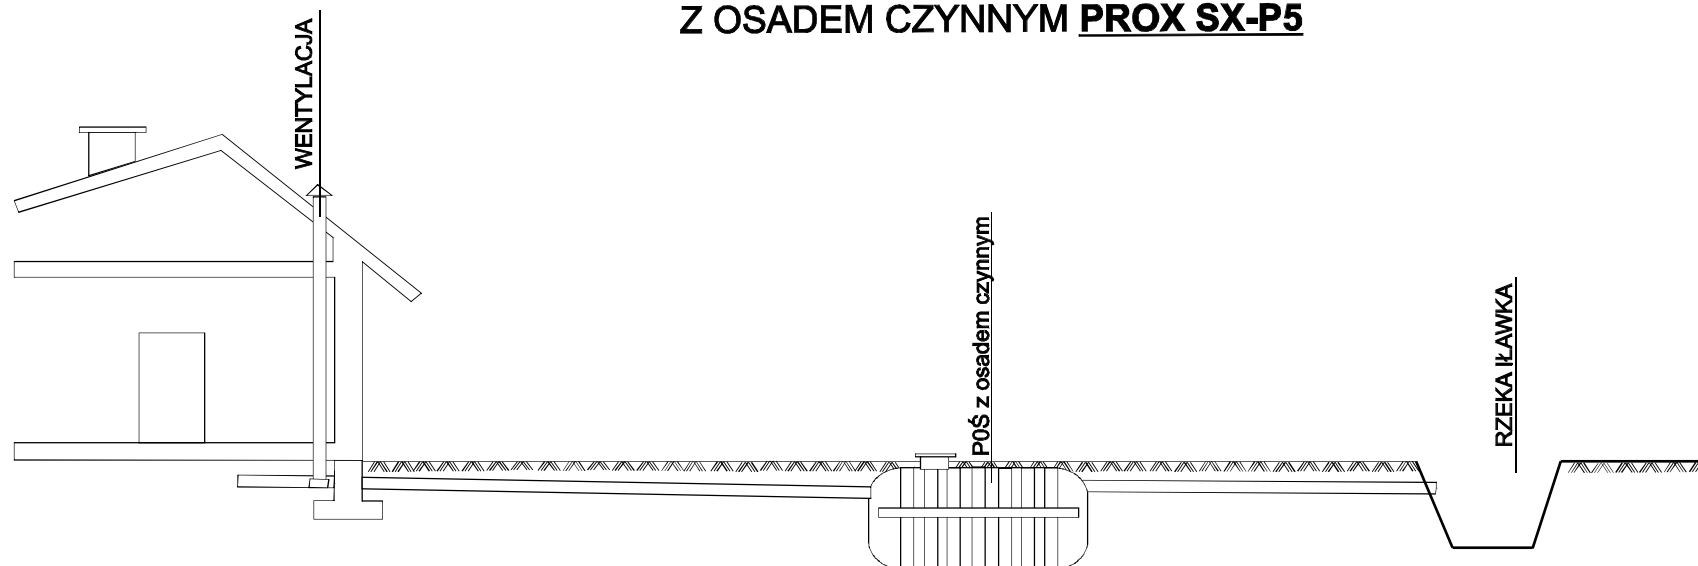

RZĘDNA TERENU	124,40	124,40	124,40	124,40
RZĘDNA DNA KANAŁU	124,20	124,12	124,08	124,00
ZAGŁĘBIENIE	-0,20	-0,28	-0,32	-0,40
DŁUGOŚĆ [m]	4 m		8 m	
MATERIAŁ/SPADEK	PVC110/2%		PVC110/1%	

PROFIL KANALIZACJI SANITARNEJ

INWESTOR: Piotr Sulik

DATA 10.09.08	PROJ.	Katarzyna Urbaniak	NR RYSUNKU
DATA 10.09.08	PROJ.	Mirosław Tomaszewski	1