


OSADNIK 2000 I SOTRALENTZ

TUNELE FILTRACYJNY 2x10 mb SOTRALENTZ

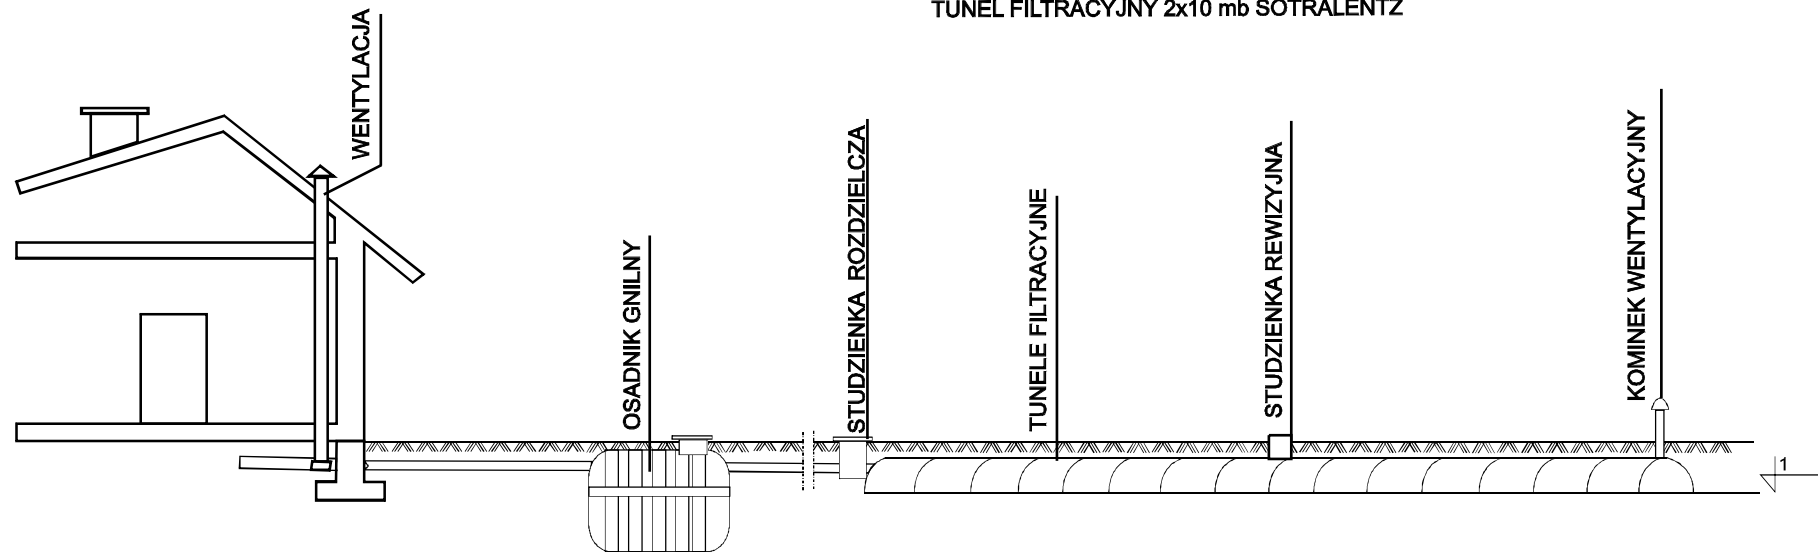

RZĘDNA TERENU				
RZĘDNA DNA KANAŁU				
ZAGŁĘBIENIE	+0.10			
DŁUGOŚĆ [m]	3 m		4 m	10 m
MATERIAŁ/SPADEK	PVC110/2%		PVC110/1%	TUNELE FILTRACYJNE /1%

PROFIL KANALIZACJI SANITARNEJ

INWESTOR: Czes³awa Tokar

DATA	PROJ.	Katarzyna Urbaniak	NR RYSUNKU
10.09.08			
DATA	PROJ.	Miros ³ aw Tomaszewski	1
10.09.08			