


OCZYSZCZALNIA ŚCIEKÓW Z OSADĄ CZYNNĄ **PROX SX-P5**

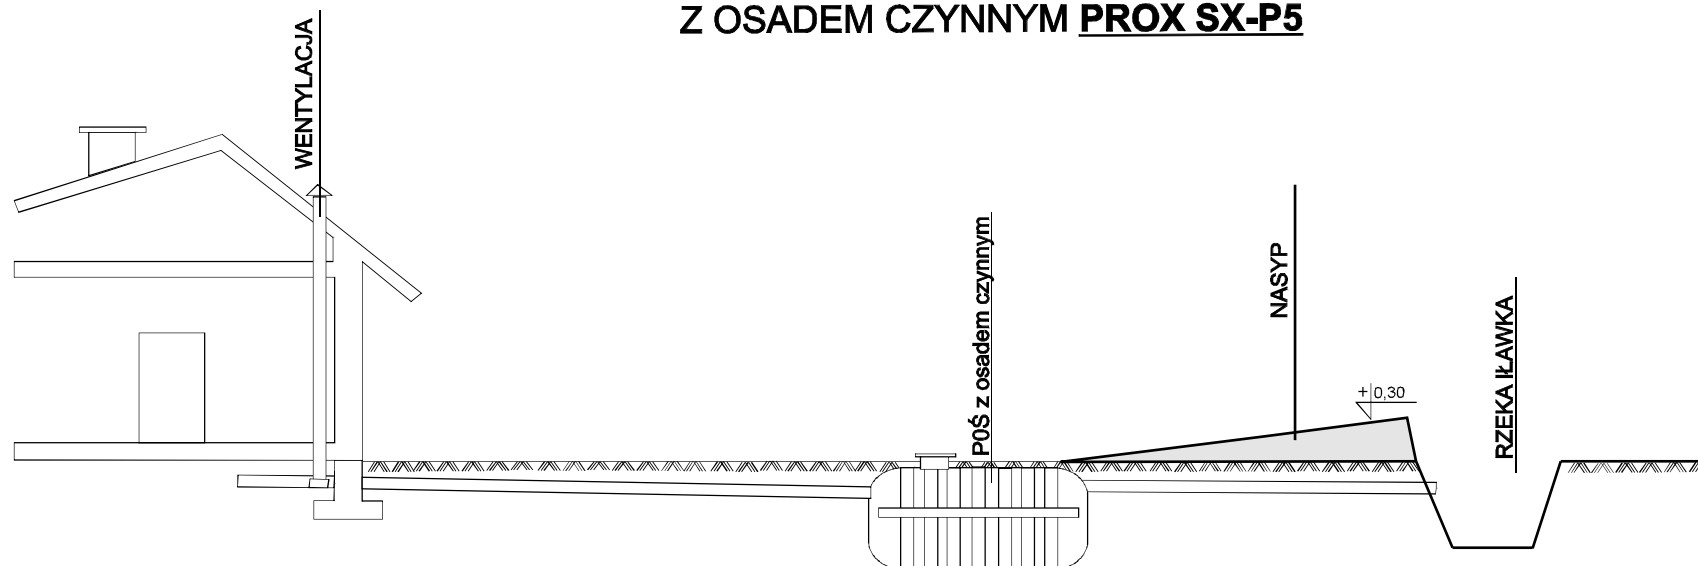

RZĘDNA TERENU		122,60	122,40	122,40	120,05
RZĘDNA DNA KANAŁU		122,30	122,20	122,16	119,98
ZAGŁĘBIENIE		-0,10	-0,20	-0,24	-0,07
DŁUGOŚĆ [m]	5 m			87 m	
MATERIAŁ/SPADEK	PVC110/2%			PVC110/2,5%	

PROFIL KANALIZACJI SANITARNEJ

INWESTOR: Zbigniew Wiêcek

DATA 10.09.08	PROJ.	Katarzyna Urbaniak	NR RYSUNKU
DATA 10.09.08	PROJ.	Mirosław Tomaszewski	1