


OSADNIK 2000 I SOTRALENTZ

TUNEL FILTRACYJNY 2 x 10 mb SOTRALENTZ

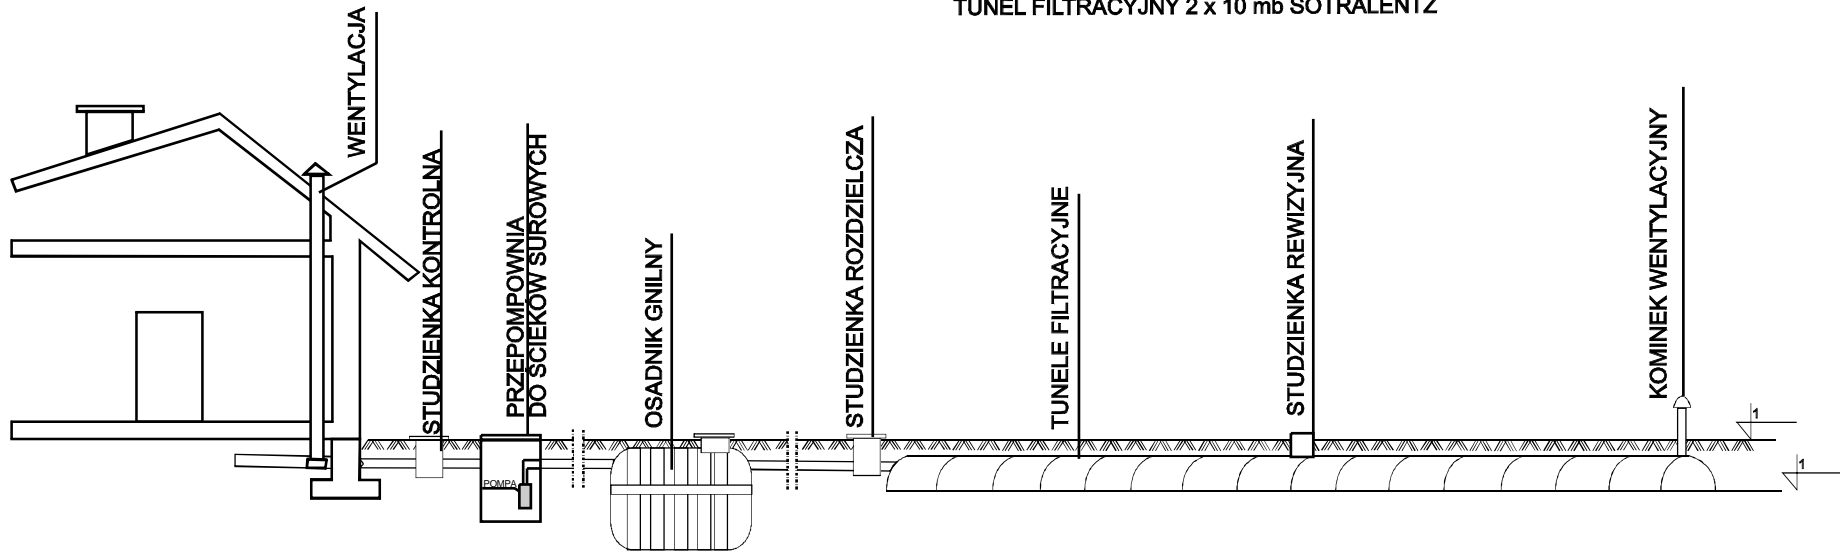

RZĘDNA TERENU						
RZĘDNA DNA KANAŁU						
ZAGŁĘBIENIE	-0.80					
DŁUGOŚĆ [m]	22 m	1 m		1 m	10 m	
MATERIAŁ/SPADEK	PVC110/2%	PVC50		PVC110/1%	TUNELE FILTRACYJNE /1%	

PROFIL KANALIZACJI SANITARNEJ

INWESTOR: Katarzyna Wiêckowska

DATA 10.09.08	PROJ.	Katarzyna Urbaniak		NR RYSUNKU
DATA 10.09.08	PROJ.	Mirosław Tomaszewski		1