


OSADNIK 2 szt.- 3000 l SOTRALENTZ

TUNEL FILTRACYJNY 3x18 mb SOTRALENTZ

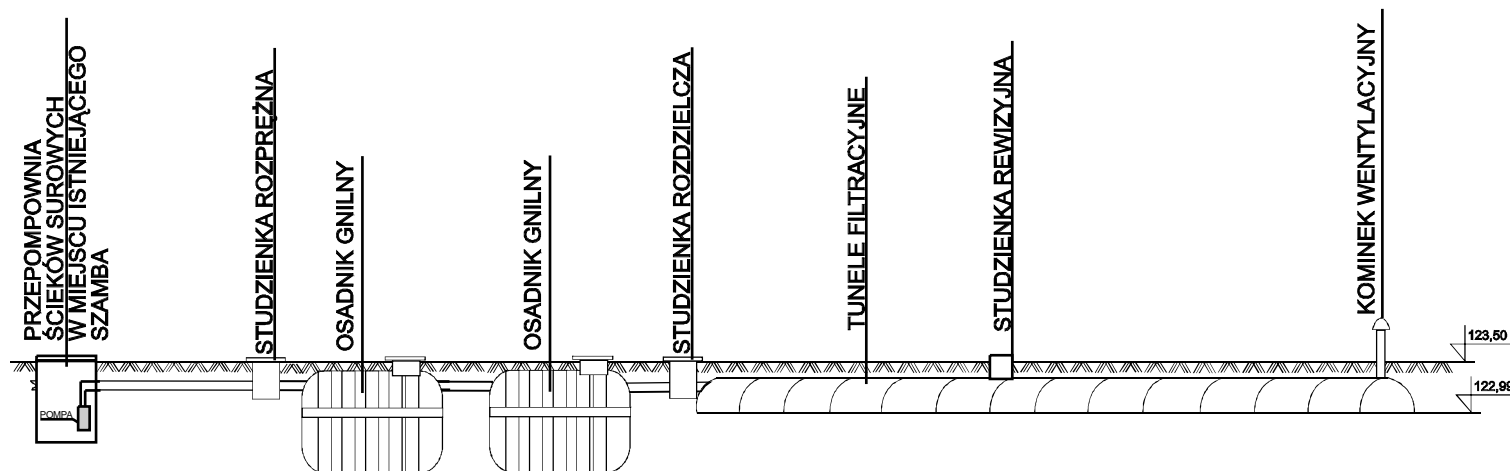

RZĘDNA TERENU							
RZĘDNA DNA KANAŁU							
ZAGŁĘBIENIE	-0.20	-0.20	-0.25	-0.26	-0.31	-0.33	-0.51
DŁUGOŚĆ [m]	16,7 m		1 m		2 m.	18 m	
MATERIAŁ/SPADEK	PVC110/0%		PVC110/1%		PVC110/1%	TUNELE FILTRACYJNE /1%	

## PROFIL KANALIZACJI SANITARNEJ

INWESTOR: W spółnota Mieszkaniowa  
Chichy 11

DATA	PROJ.	Katarzyna Urbaniak	NR RYSUNKU
24.03.09			
DATA	PROJ.	Mirosław Tomaszewski	1
24.03.09			