


OSADNIK 2000 I SOTRALENTZ

TUNEL FILTRACYJNY 2x10 mb SOTRALENTZ

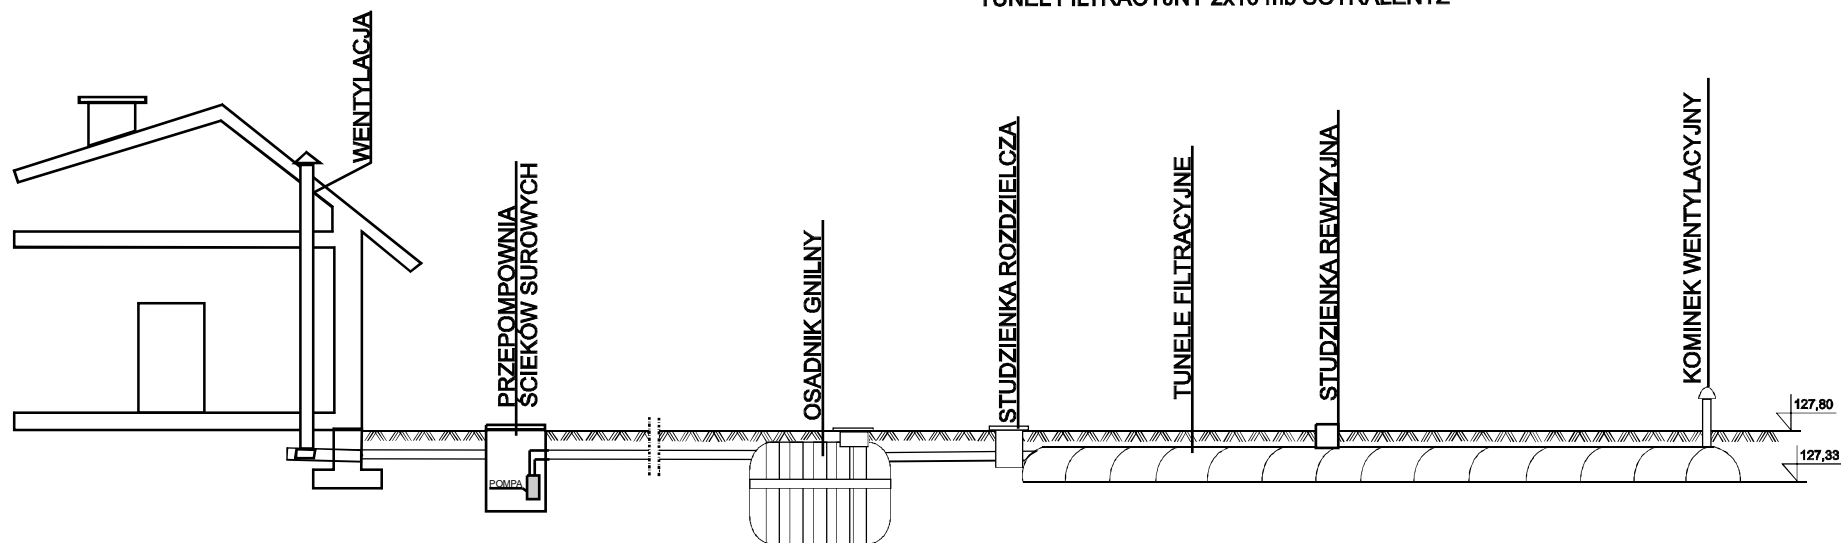

RZĘDNA TERENU							
RZĘDNA DNA KANAŁU							
ZAGŁĘBIENIE	-0,20	-0,24	-0,20	-0,30	-0,35	-0,37	-0,47
DŁUGOŚĆ [m]	2 m		40 m		2 m.	10 m	
MATERIAŁ/SPADEK	PVC110/2%		PVC50		PVC110/1%	TUNELE FILTRACYJNE /1%	

PROFIL KANALIZACJI SANITARNEJ

INWESTOR: Adam - o³yñski

DATA	PROJ.	Katarzyna Urbaniak	NR RYSUNKU
10.09.08			
DATA	PROJ.	Miros³aw Tomaszewski	1
10.09.08			