


OSADNIK 2000 I SOTRALENTZ

TUNEL FILTRACYJNY 1x16 mb SOTRALENTZ

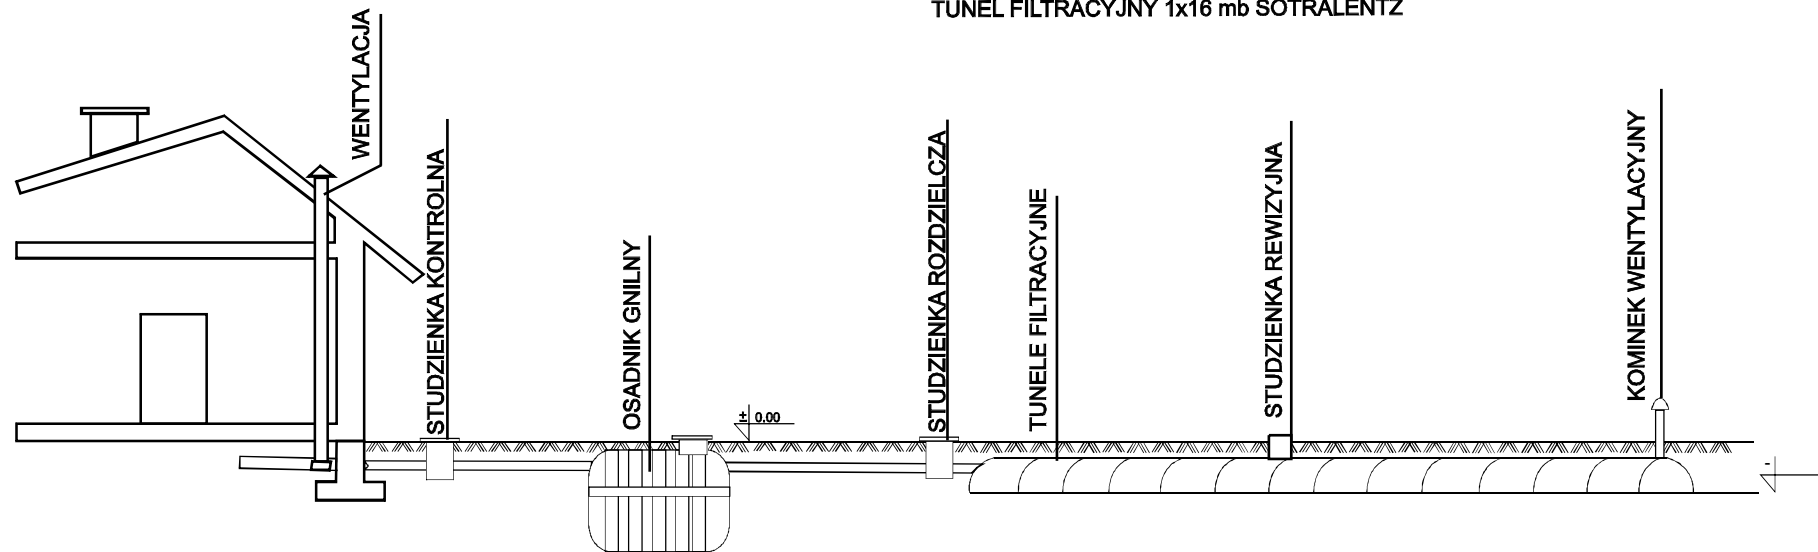

RZĘDNA TERENU					
RZĘDNA DNA KANAŁU					
ZAGŁĘBIENIE	-0,20	-0,36	-0,41	-0,24	-0,32
DŁUGOŚĆ [m]	8m		13 m	16 m	
MATERIAŁ/SPADEK	PVC110/2%		PVC110/1%	TUNELE FILTRACYJNE /0,5%	

PROFIL KANALIZACJI SANITARNEJ

INWESTOR: Stanisław Korman

DATA	PROJ.	Katarzyna Urbaniak	NR RYSUNKU
26.08.08			
DATA	PROJ.	Mirosław Tomaszewski	1
26.08.08			