


TUNEL FILTRACYJNY 2x10 mb SOTRALENTZ

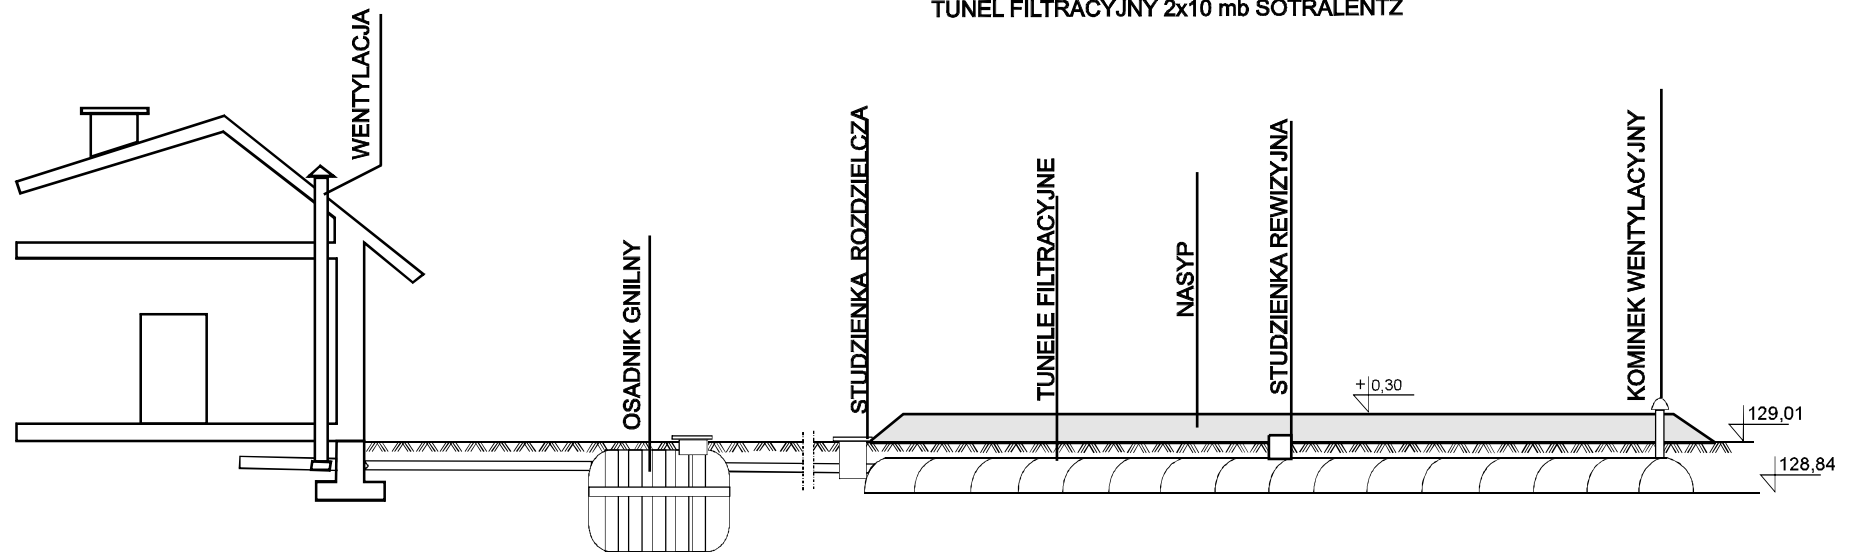

RZĘDNA TERENU	129,01	129,01	129,01	129,01	129,01
RZĘDNA DNA KANAŁU	129,06	129,00	128,96	128,94	128,84
ZAGŁĘBIENIE	+0,05	-0,01	-0,06	-0,07	-0,17
DŁUGOŚĆ [m]	3 m		1 m	10 m	
MATERIAŁ/SPADEK	PVC110/2%		PVC110/1%	TUNELE FILTRACYJNE /1%	

INWESTOR: Artur Kowalczyk

DATA	PROJ.	Katarzyna Urbaniak		NR RYŚUNKU
10.09.08				
DATA	PROJ.	Mirosław Tomaszewski		1
10.09.08				