


OSADNIK 2000 I SOTRALENTZ

TUNELE FILTRACYJNY 2 x 10 mb SOTRALENTZ

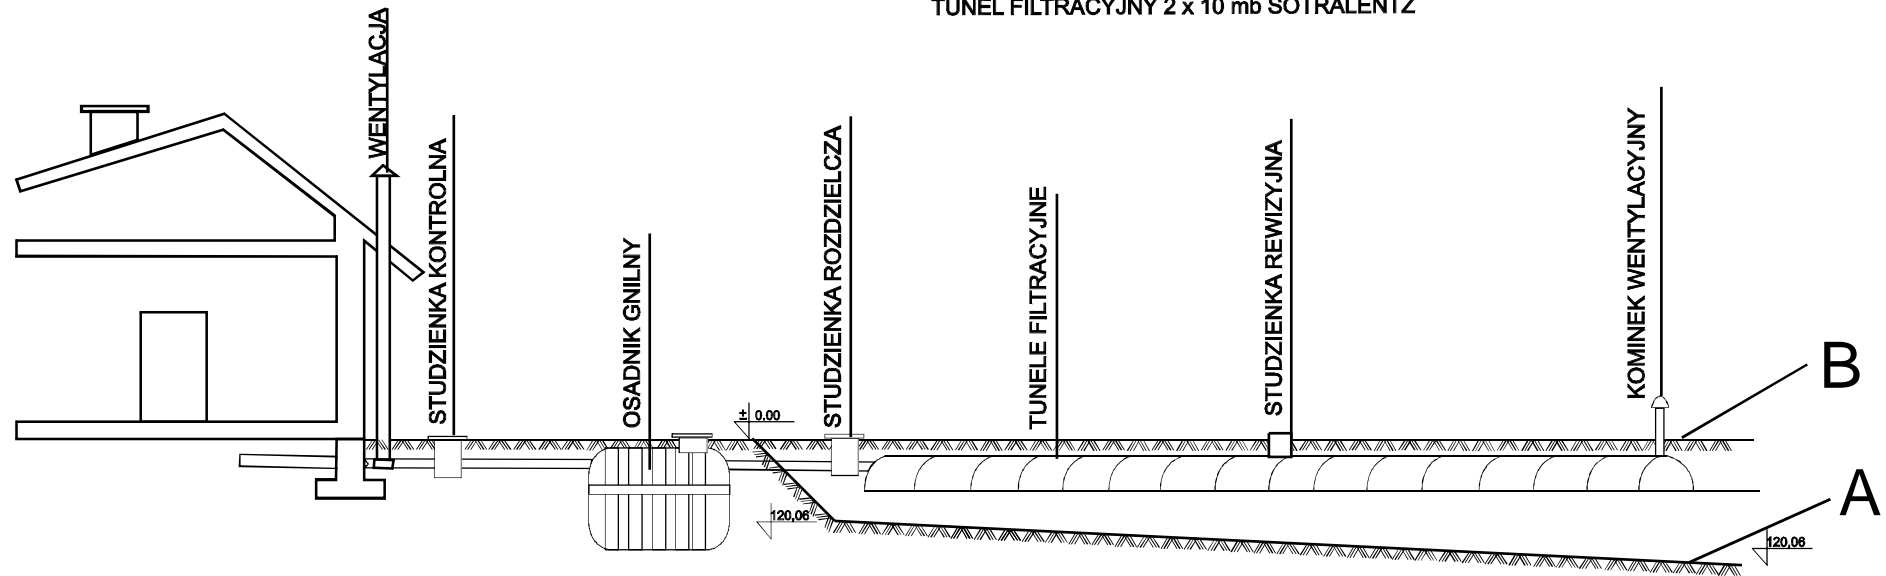

RZĘDNA TERENU	122,70	122,70	122,70	120,60	120,60
RZĘDNA DNA KANAŁU	122,50	122,22	122,17	122,08	122,04
ZAGŁĘBIENIE	-0,20	-0,48	-0,53	+2,03	+1,98
DŁUGOŚĆ [m]	14 m		8 m.	10 m	
MATERIAŁ/SPADEK	PVC110/2%		PVC110/1%	TUNELE FILTRACYJNE / 0,5%	

A- grunt rodzimy z naturalnym spadkiem

B- grunt nasypany pod drenaż rozs¹ czaj¹ cy- nasyp grawitacyjny

## PROFIL KANALIZACJI SANITARNEJ

INWESTOR: Krzysztof Rabski

DATA 28.08.08	PROJ. Katarzyna Urbaniak		NR RYSUNKU
DATA 28.08.08	PROJ. Miros³aw Tomaszewski		1