


OSADNIK GNILNY 3000 I
ZŁOŻE WŁÓKNINOWE ZRASZANE
TUNELE FILTRACYJNE 3x10 mb SOTRALENTZ

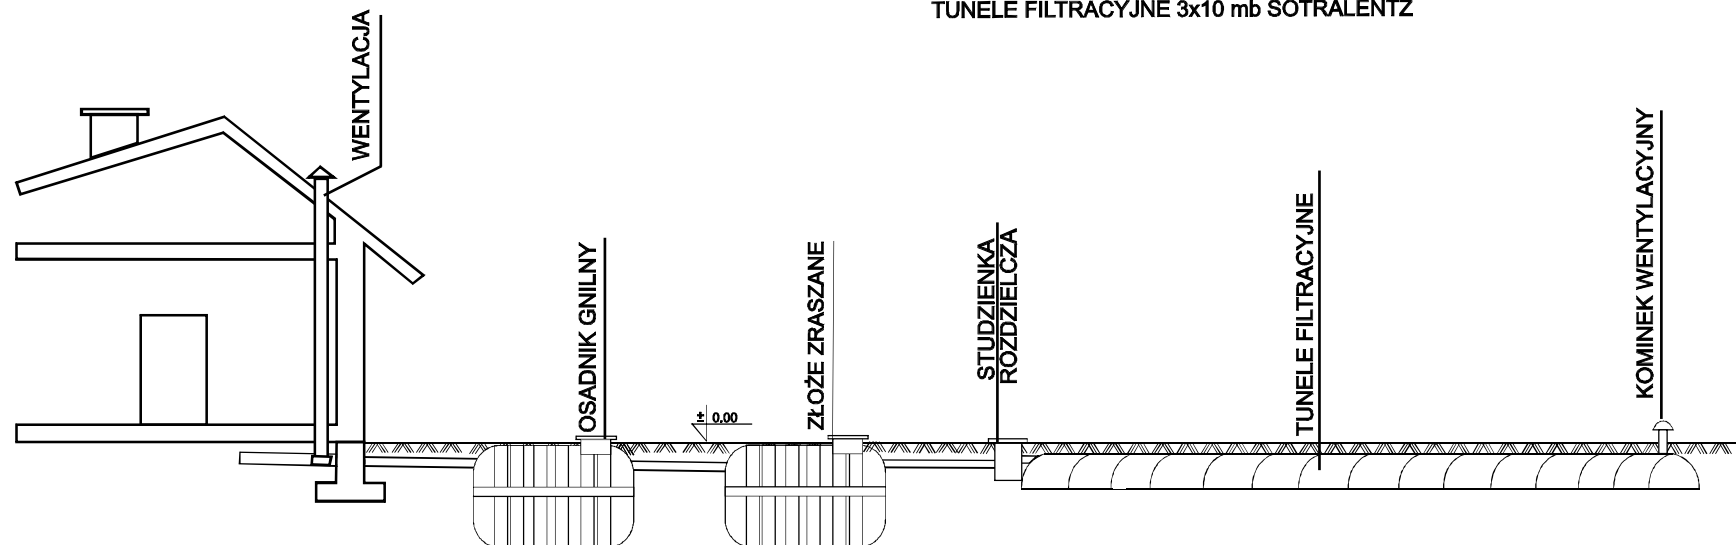

RZĘDNA TERENU							
RZĘDNA DNA RURY							
ZAGŁĘBIENIE	-0,40	-0,43	-0,48	-0,49	-0,40	-0,46	-0,51
DŁUGOŚĆ [m]	1,5 m		0,5 m		6 m	10 m	
MATERIAŁ/SPADEK	PVC160/2%		PVC110/1%		PVC110/1%	TUNELE FILTRACYJNE/0,5%	

PROFIL KANALIZACJI SANITARNEJ

INWESTOR: Piotr Senger

DATA	PROJ.	Katarzyna Urbaniak	NR
26.08.08			RYSUNKU
DATA	PROJ.	Mirosław Tomaszewski	
26.08.08			1