


**Wydane do celów
opiniotwórczych**

D.Z. 1386/03
za zgodn. z oryginałem
Nr ew. 111/94
data 30.03.2003 podpis. B

miasto gmina Notonice

ul. - obrotu Janowiec dz. nr 306/
nr ewid. oryginału mapy odc. 3

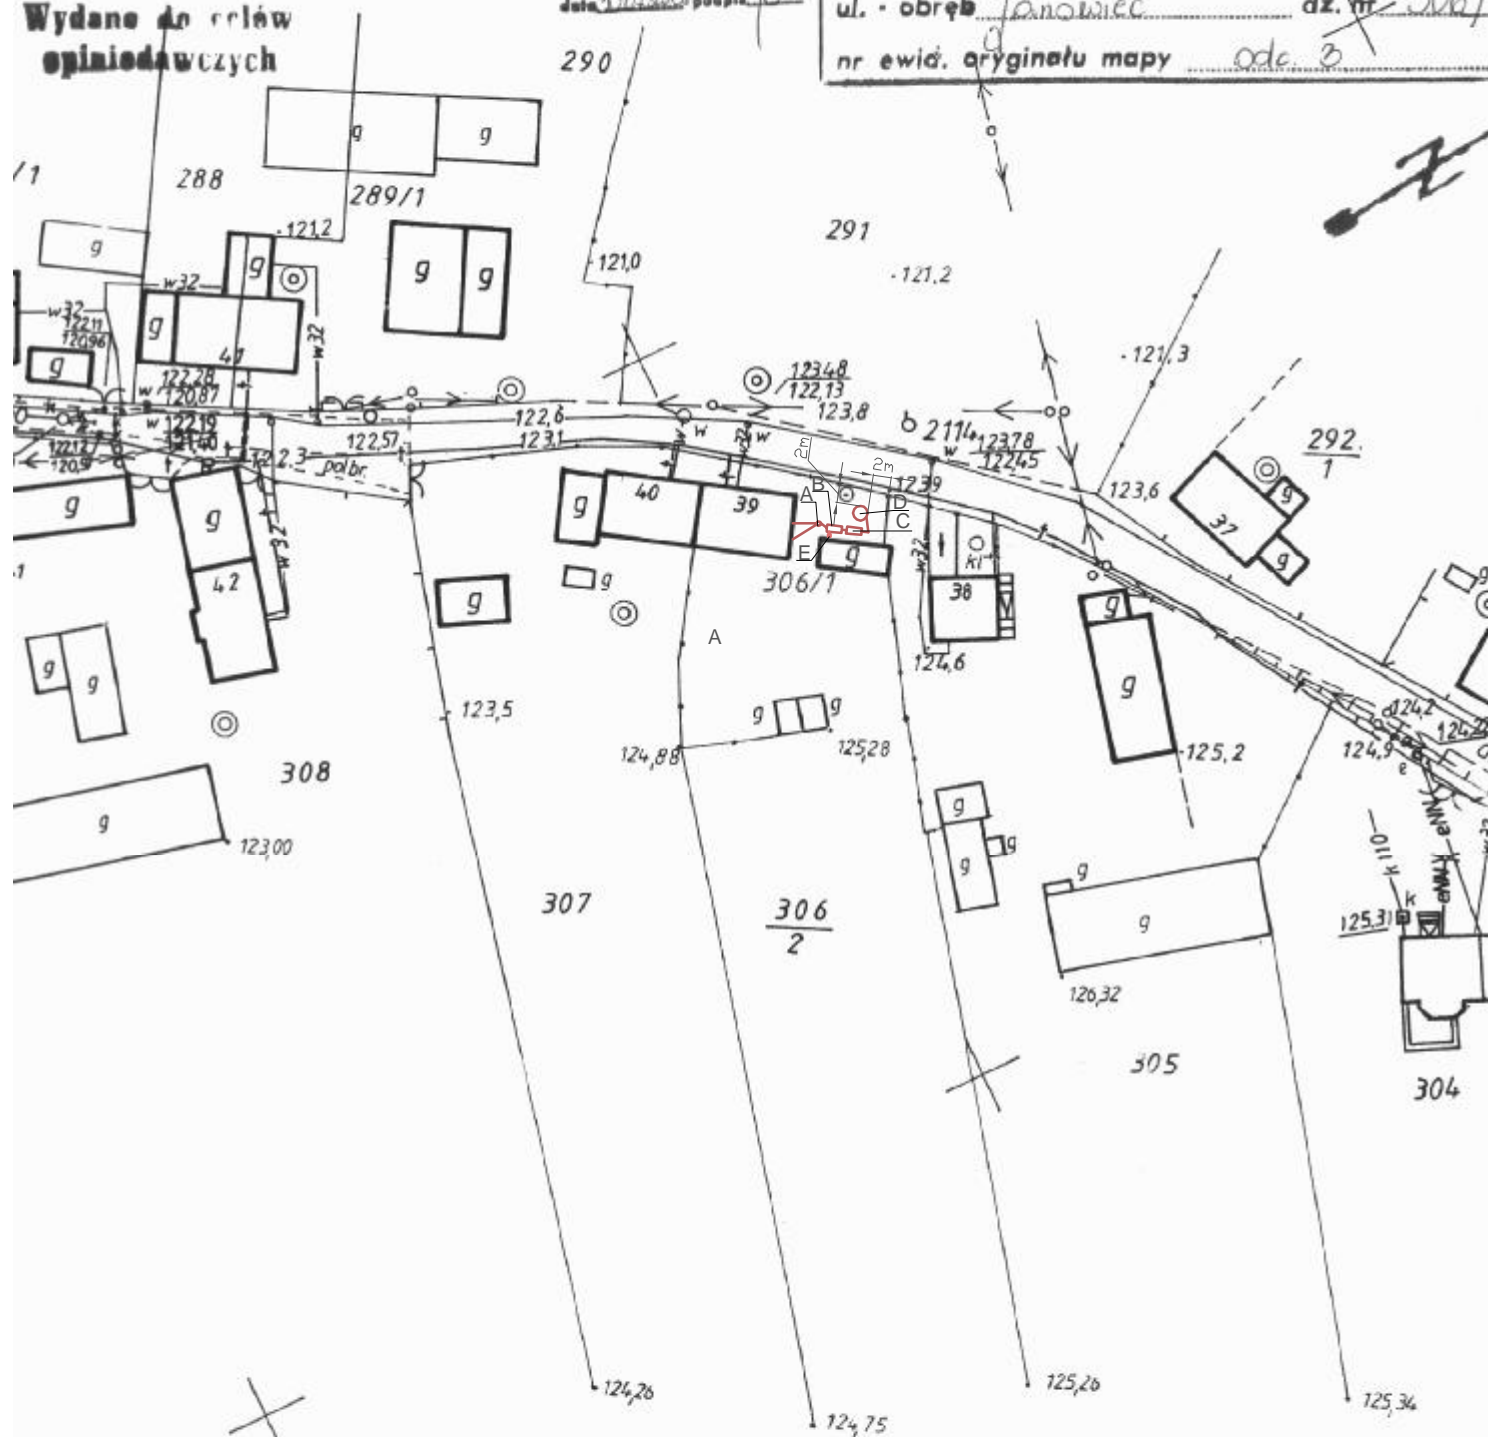

58-100 ŻAGAŃ
nowo organu gromadzkiego z siedzibą

INSPEKTOR

Urszula Sutula

- A - Studzienka kontrolna
- B - Osadnik gnilny 2000l Sotralentz
- C - Złoże biologiczne SL BIO DUO - 2000
- D - Studnia chłonna 2m x 2m
- E - Wentylacja wysoka oczyszczalni