


OSADNIK 2300 I SOTRALENTZ

Układ rozsączający 2x10 mb HABA

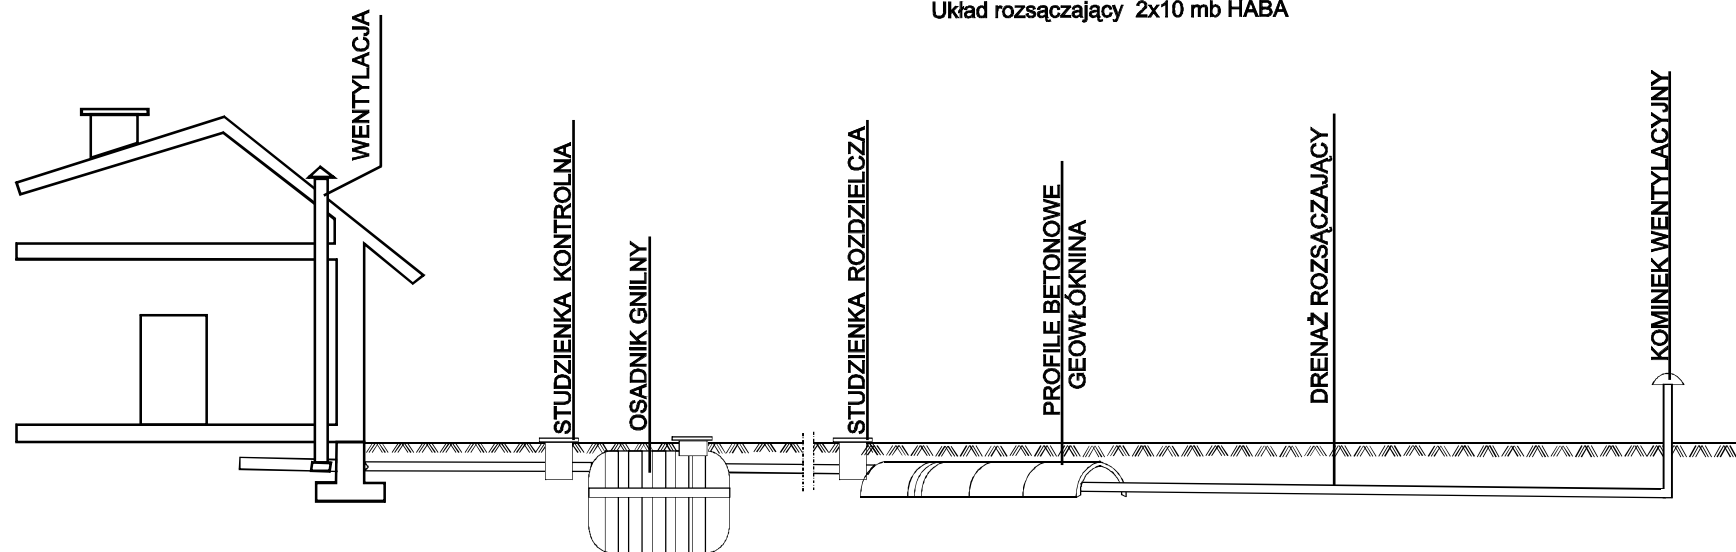

RZĘDNA TERENU					
RZĘDNA DNA KANAŁU					
ZAGŁĘBIENIE	-0,20	-0,20	-0,49	-0,85	-0,95
DŁUGOŚĆ [m]	12 m		1,5 m	10 m	
MATERIAŁ/SPADEK	PVC110/2%		PVC110/1%	PVC110/1%	

PROFIL KANALIZACJI SANITARNEJ

INWESTOR: Urz¹ d Gminy Ma³omice

DATA	PROJ.	Katarzyna Urbaniak	NR RYSUNKU
11.12.08			
DATA	PROJ.	Miros ³ aw Tomaszewski	1
11.12.08			