


OSADNIK 2000 I SOTRALENTZ

TUNELE FILTRACYJNY 2 x 10 mb SOTRALENTZ

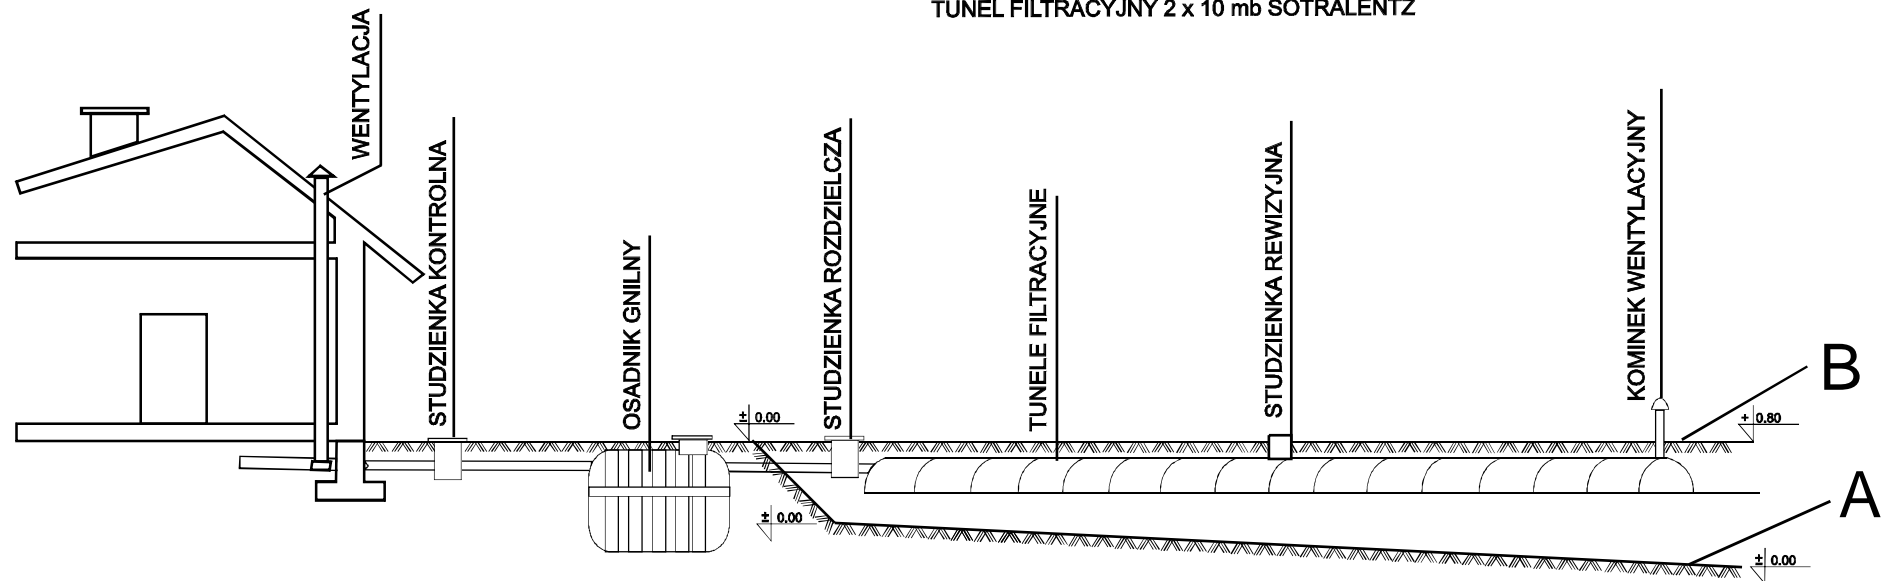

RZĘDNA TERENU		121,00	121,00	121,10	121,10		119,60
RZĘDNA DNA KANAŁU							
ZAGŁĘBIENIE	-0,60		-0,84	-0,89	-0,00		+0,40
DŁUGOŚĆ [m]	12 m			5 m.		10 m	
MATERIAŁ/SPADEK	PVC110/2%			PVC110/1%		TUNELE FILTRACYJNE / 1,0%	

A- grunt rodzimy z naturalnym spadkiem

B- grunt nasypany pod drenaż rozs¹ czaj¹ cy- nasyp grawitacyjny

PROFIL KANALIZACJI SANITARNEJ

INWESTOR: W³adys³aw Szpyrka

DATA	PROJ.	Katarzyna Urbaniak		NR
21.08.08				RYSUNKU
DATA	PROJ.	Miros³aw Tomaszewski		
21.08.08				1