


OCZYSZCZALNIA ŚCIEKÓW Z OSADEM CZYNNYM **PROX SX-P5**

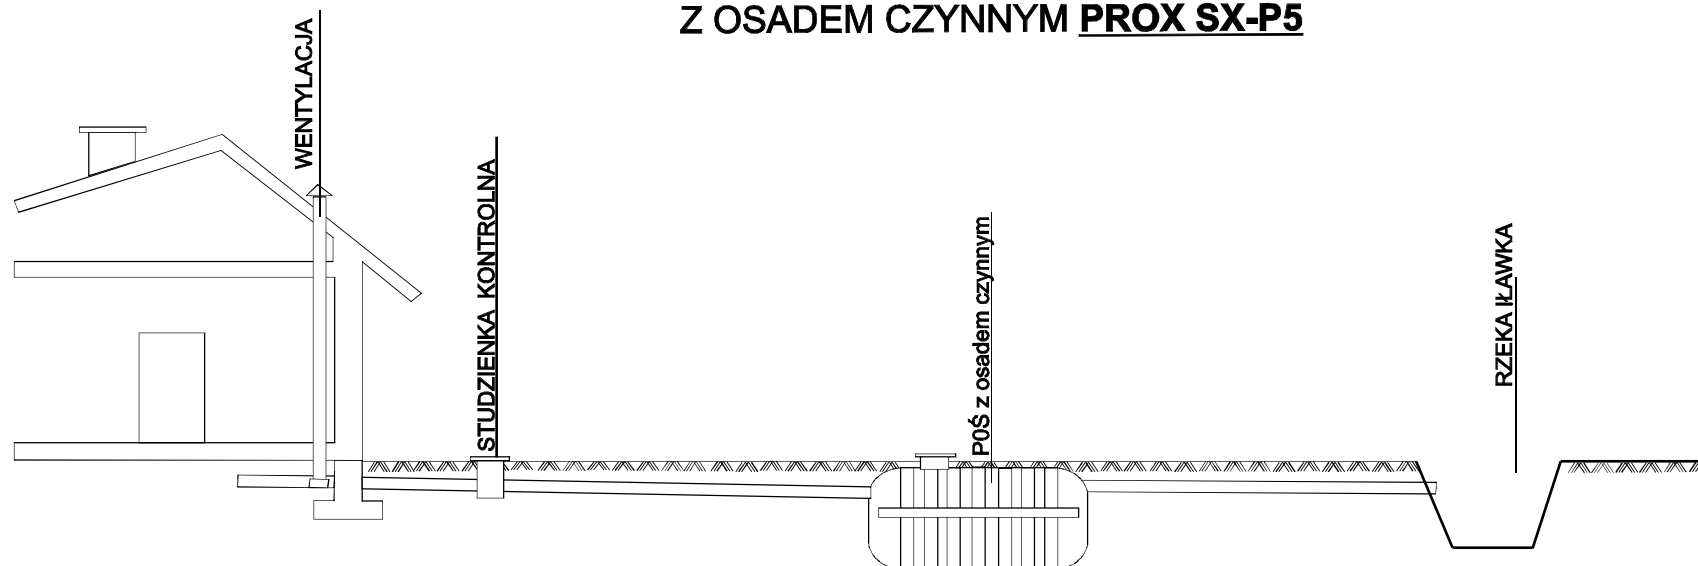

RZĘDNA TERENU		127,50	127,50	125,20
RZĘDNA DNA KANAŁU	127,53	127,07	127,03	124,93
ZAGŁĘBIENIE	-0,40	-0,43	-0,47	-0,27
DŁUGOŚĆ [m]	23 m		35 m	
MATERIAŁ/SPADEK	PVC110/2%		PVC110/6%	

PROFIL KANALIZACJI SANITARNEJ

INWESTOR: Wincenty Tokar

DATA 10.09.08	PROJ.	Katarzyna Urbaniak	NR RYSUNKU
DATA 10.09.08	PROJ.	Mirosław Tomaszewski	1