


OSADNIK 2000 I SOTRALENTZ

TUNEL FILTRACYJNY 2x11 mb SOTRALENTZ

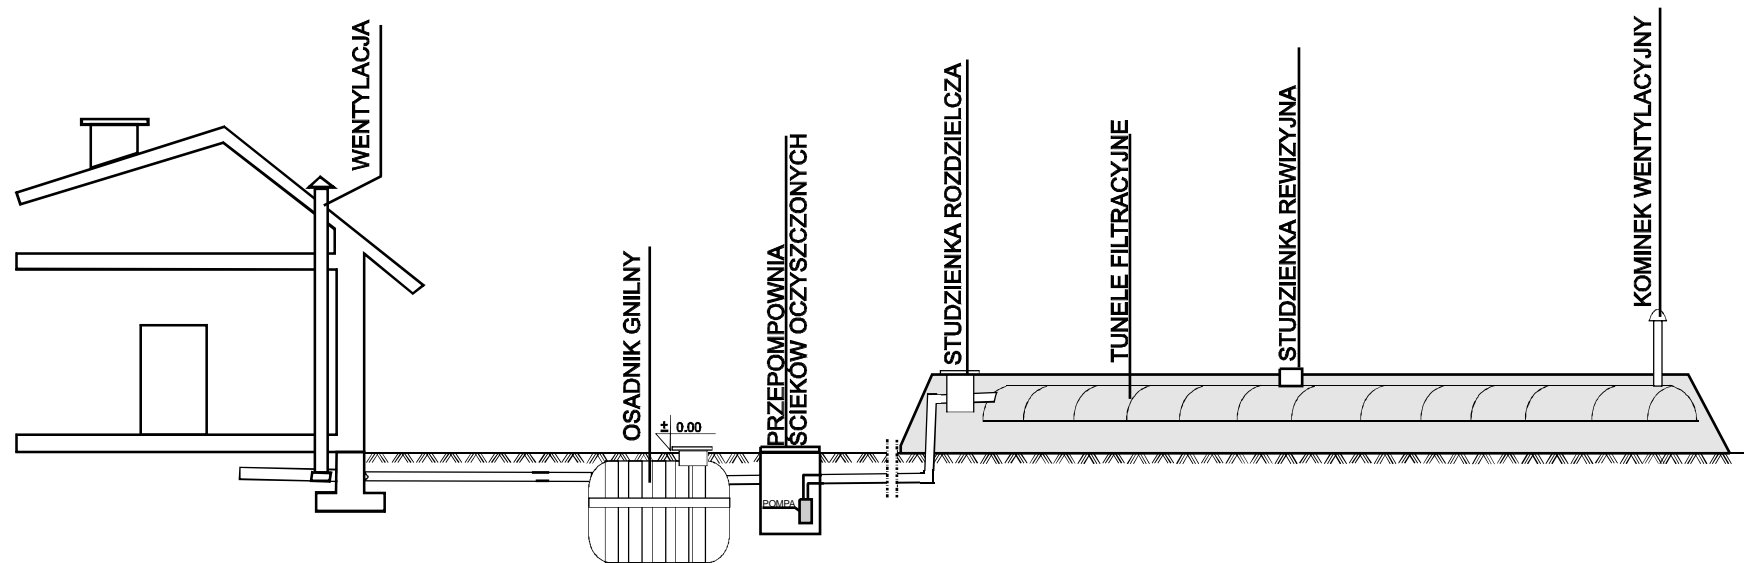

RZĘDNA TERENU	124,85	124,85	124,85	124,85	125,30	125,30
RZĘDNA DNA KANAŁU	124,35	124,27	124,22	124,20	124,90	124,84
ZAGŁĘBIENIE	-0,50	-0,58	-0,63	-0,65	-0,40	-0,46
DŁUGOŚĆ [m]	4 m		1,5 m	15 m	11 m	
MATERIAŁ/SPADEK	PVC160/2%		PVC110/1%	PVC50/1%	TUNELE FILTRACYJNE /0,5%	

## PROFIL KANALIZACJI SANITARNEJ

INWESTOR: Mariola Woźkowska

DATA 27.08.08	PROJ. Katarzyna Urbaniak	NR RYSUNKU
DATA 27.08.08	PROJ. Mirosław Tomaszewski	1