


Osadnik gnilny 2000 I SOTRALENTZ
Złoże biologiczne SOTRALENTZ

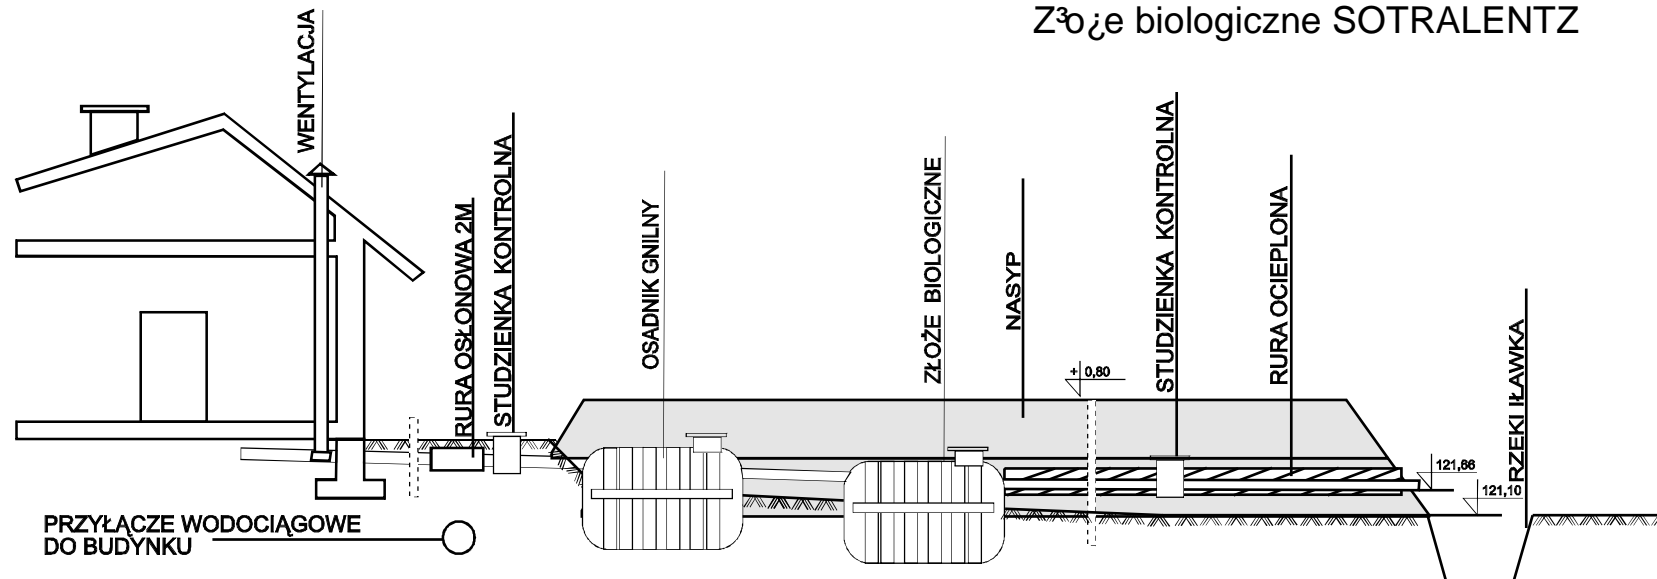

RZĘDNA TERENU							
RZĘDNA DNA KANAŁU							
ZAGŁĘBIENIE	-1,00	0,00	-0,05	-0,06	-0,11	+0,68	+0,56
DŁUGOŚĆ [m]	30 m		1 m		17 m	4 m	
ŚREDNICA/SPADEK	PVC160/5%		PVC110/1%			PVC110/3%	

PROFIL KANALIZACJI SANITARNEJ

INWESTOR: Krzysztof Wrona

DATA	PROJ.	Katarzyna Urbaniak		NR
10.09.08				RYSUNKU
DATA	PROJ.	Mirosław Tomaszewski		
10.09.08				1