


Osadnik gnilny 2000 I SOTRALENTZ  
Złoże biologiczne SOTRALENTZ

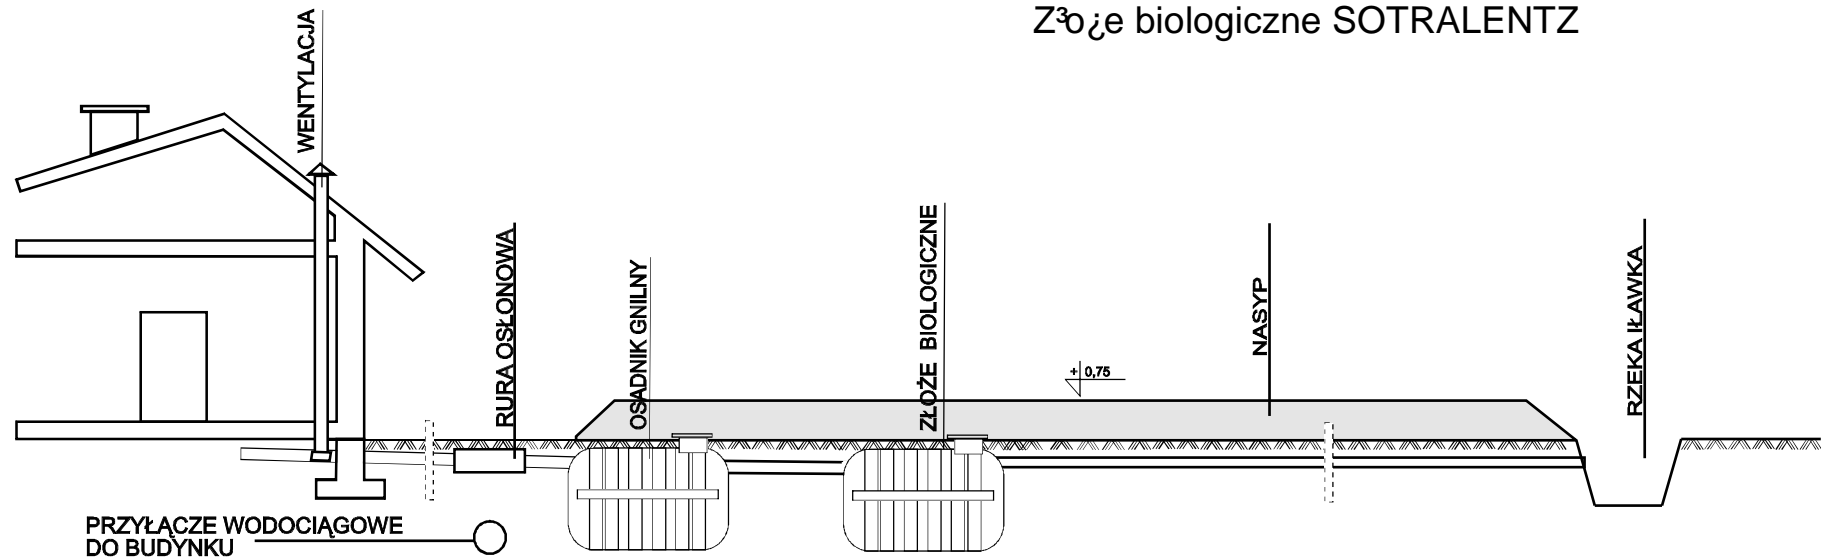

RZĘDNA TERENU	-0,40   128,10   128,50	+0,32   126,62   126,30	+0,16   126,46   126,30	+0,11   126,41   126,30	+0,10   126,40   126,30	+0,05   126,35   126,30	+0,73   125,47   124,74
RZĘDNA DNA KANAŁU							
ZAGŁĘBIENIE							
DŁUGOŚĆ [m]	37 m	4 m		1 m		22 m	
ŚREDNICA/SPADEK	PVC160/4%			PVC110/1%		PVC110/4%	

## PROFIL KANALIZACJI SANITARNEJ

INWESTOR: Krystyna Kowal

DATA	PROJ.	Katarzyna Urbaniak		NR RYSUNKU
22.08.08				
DATA	PROJ.	Mirosław Tomaszewski		1
22.08.08				