


OSADNIK 2000 I SOTRALENTZ

TUNELE FILTRACYJNY 1x16 mb SOTRALENTZ

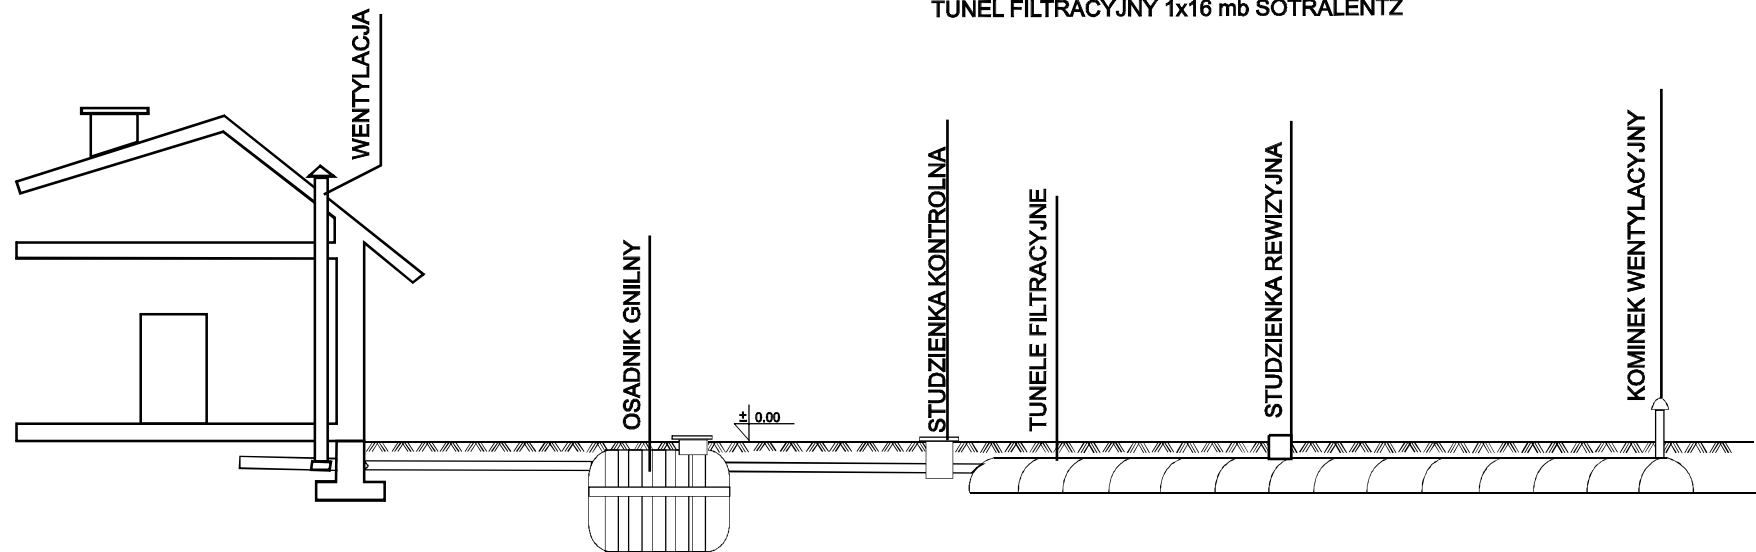

RZĘDNA TERENU	127,20	127,20	127,20	127,20	127,20
RZĘDNA DNA KANAŁU	126,70	126,60	126,55	126,53	126,45
ZAGŁĘBIENIE	-0,50	-0,60	-0,65	-0,67	-0,75
DŁUGOŚĆ [m]	5 m		2 m	16 m	
MATERIAŁ/SPADEK	PVC160/2%		PVC110/1%	TUNELE FILTRACYJNE /1%	

PROFIL KANALIZACJI SANITARNEJ

INWESTOR: Mirosława Kowalczuk

DATA	PROJ.	Katarzyna Urbaniak	NR RYSUNKU
26.08.08			
DATA	PROJ.	Mirosław Tomaszewski	1
26.08.08			