


OSADNIK 2000 I SOTRALENTZ

TUNEL FILTRACYJNY 3 x 8 mb SOTRALENTZ

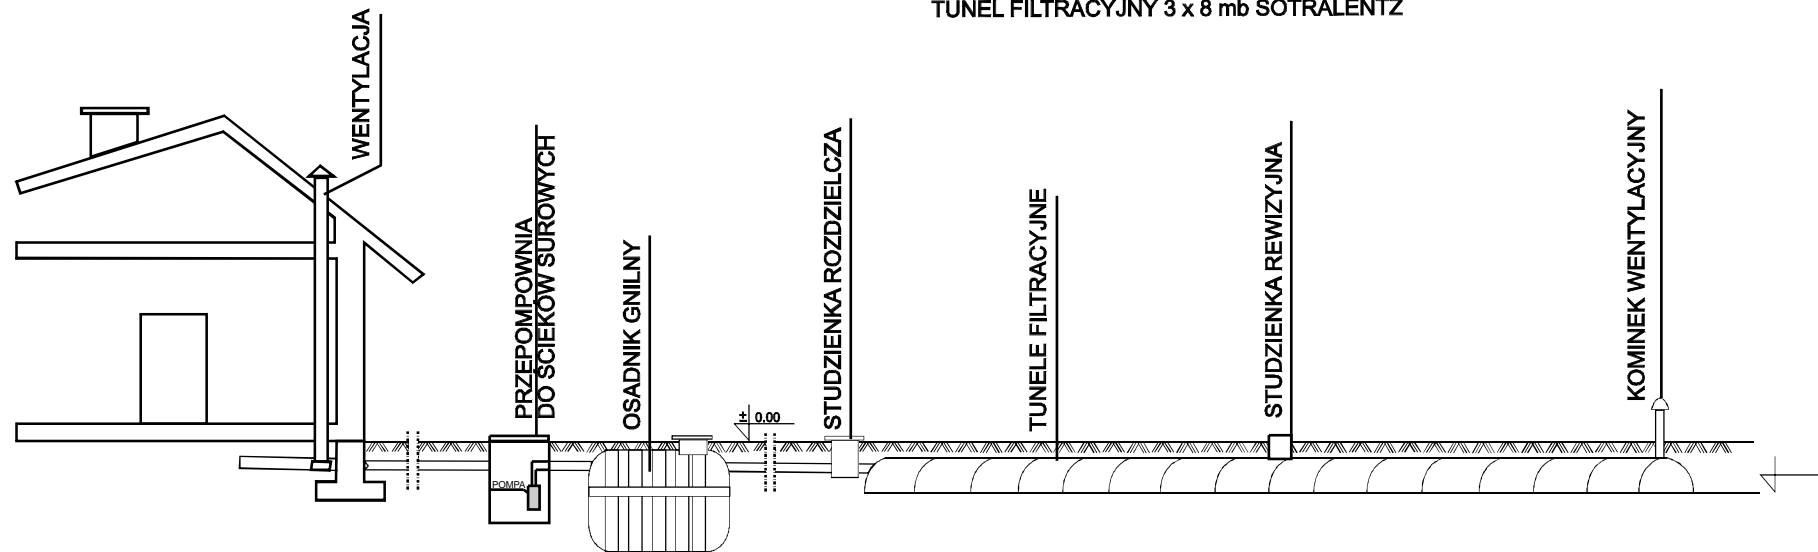

RZĘDNA TERENU	123,00	123,00	123,20	123,20	123,20	123,20
RZĘDNA DNA KANAŁU	122,50	122,10	123,00	122,95	122,89	122,85
ZAGŁĘBIENIE	-0,50	-0,90	-0,20	-0,25	-0,31	-0,35
DŁUGOŚĆ [m]	20 m	1,5m		6 m	8 m	
MATERIAŁ/SPADEK	PVC110/2%			PVC110/1%	TUNELE FILTRACYJNE /0,5%	

PROFIL KANALIZACJI SANITARNEJ

INWESTOR: Mirosław Lipiak

DATA	PROJ.	Katarzyna Urbaniak	NR RYSUNKU
26.08.08			
DATA	PROJ.	Mirosław Tomaszewski	1
26.08.08			