


OCZYSZCZALNIA ŚCIEKÓW Z OSADĄ CZYNNĄ PROX

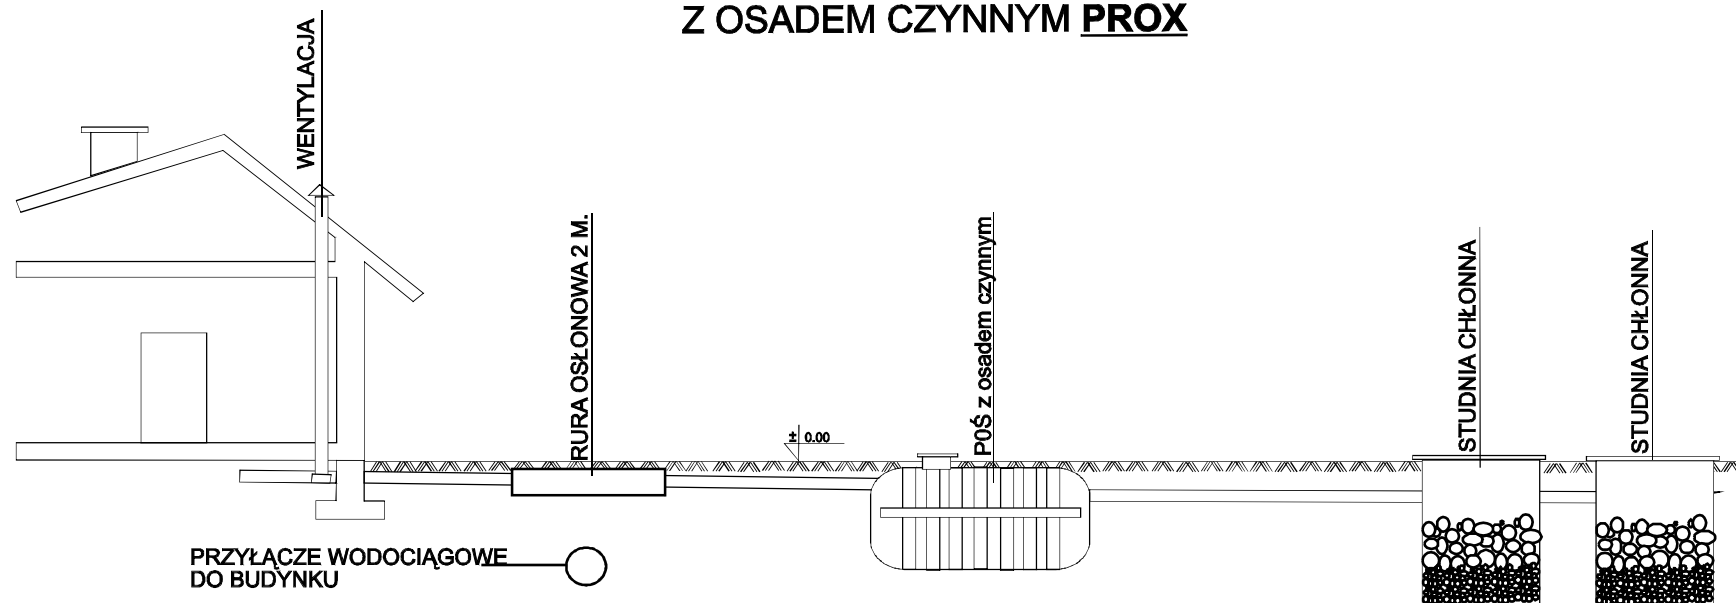

RZĘDNA TERENU	-0,40 121,90 122,30	-0,48 121,82 122,30	-0,54 121,76 122,30	-0,59 121,71 122,30	-0,65 121,65 122,30	-0,30 122,00 122,30	-0,31 121,99 122,30
RZĘDNA DNA KANAŁU							
ZAGŁĘBIENIE							
DŁUGOŚĆ [m]	4 m	3 m		6 m	1,5 m	1 m	1,5 m
MATERIAŁ/SPADEK	PVC110/2%			PVC110/1%			

PROFIL KANALIZACJI SANITARNEJ

INWESTOR: Bożena Lis

DATA 28.08.08	PROJ.	Katarzyna Urbaniak	NR RYSUNKU
DATA 28.08.08	PROJ.	Mirosław Tomaszewski	1