


OSADNIK 2000 I SOTRALENTZ

TUNELE FILTRACYJNY 3x8 mb SOTRALENTZ

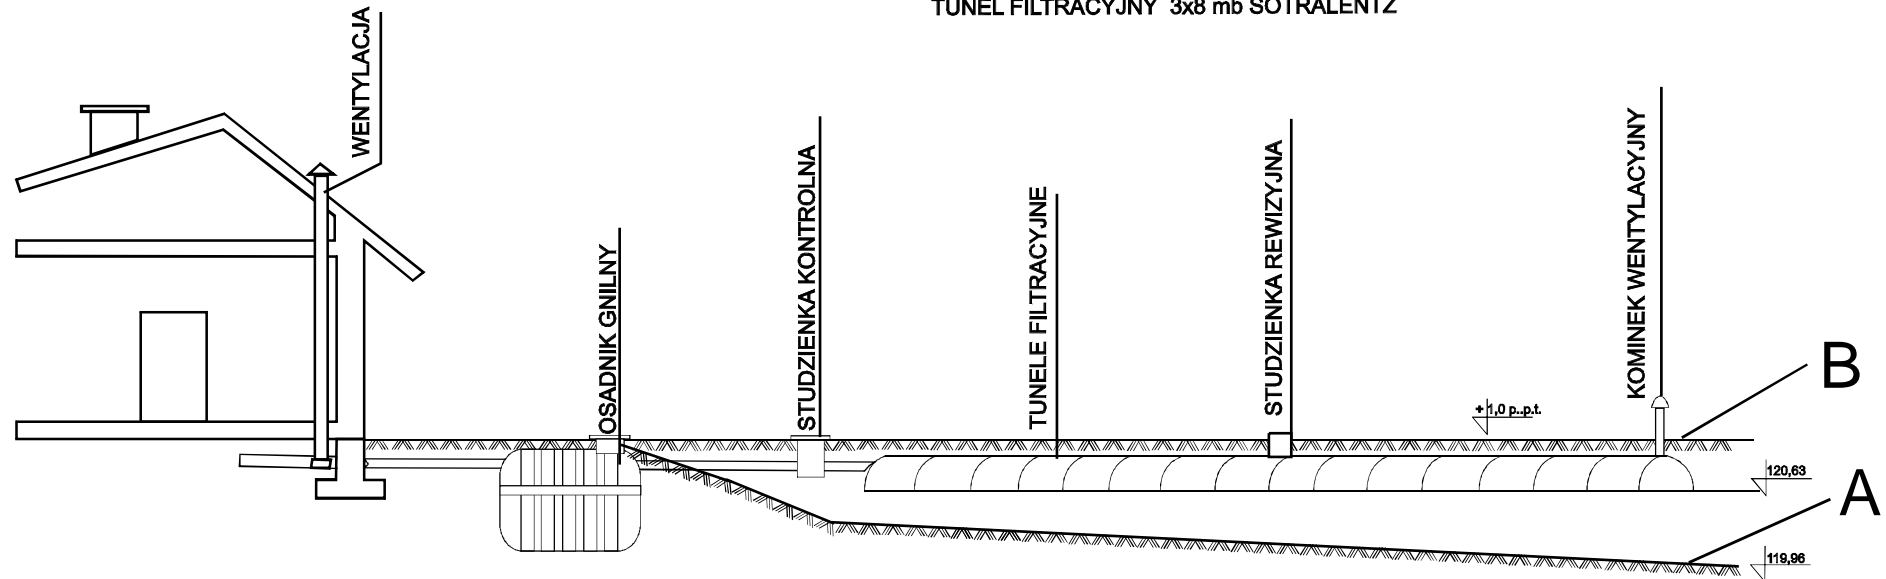

RZĘDNA TERENU	121.20	121.20	120.20	120.20	
RZĘDNA DNA KANAŁU	121.10	120.84	120.79	120.71	120.63
ZAGŁĘBIENIE	-0.10	-0.36	+0.59	+0.51	+0.67
DŁUGOŚĆ [m]	13 m		8 m	8 m	
MATERIAŁ/SPADEK	PVC160/2%		PVC110/1%	TUNELE FILTRACYJNE / 1,0%	

A- grunt rodzimy z naturalnym spadkiem

B- grunt nasypany pod drenaż rozs¹ czaj¹ cy- nasyp grawitacyjny

PROFIL KANALIZACJI SANITARNEJ

INWESTOR: Anna Merymanis

DATA 27.08.08	PROJ. Katarzyna Urbaniak		NR RYSUNKU
DATA 27.08.08	PROJ. Mirosław Tomaszewski		1