


OSADNIK 2000 I SOTRALENTZ

TUNELE FILTRACYJNY 1x16 mb SOTRALENTZ

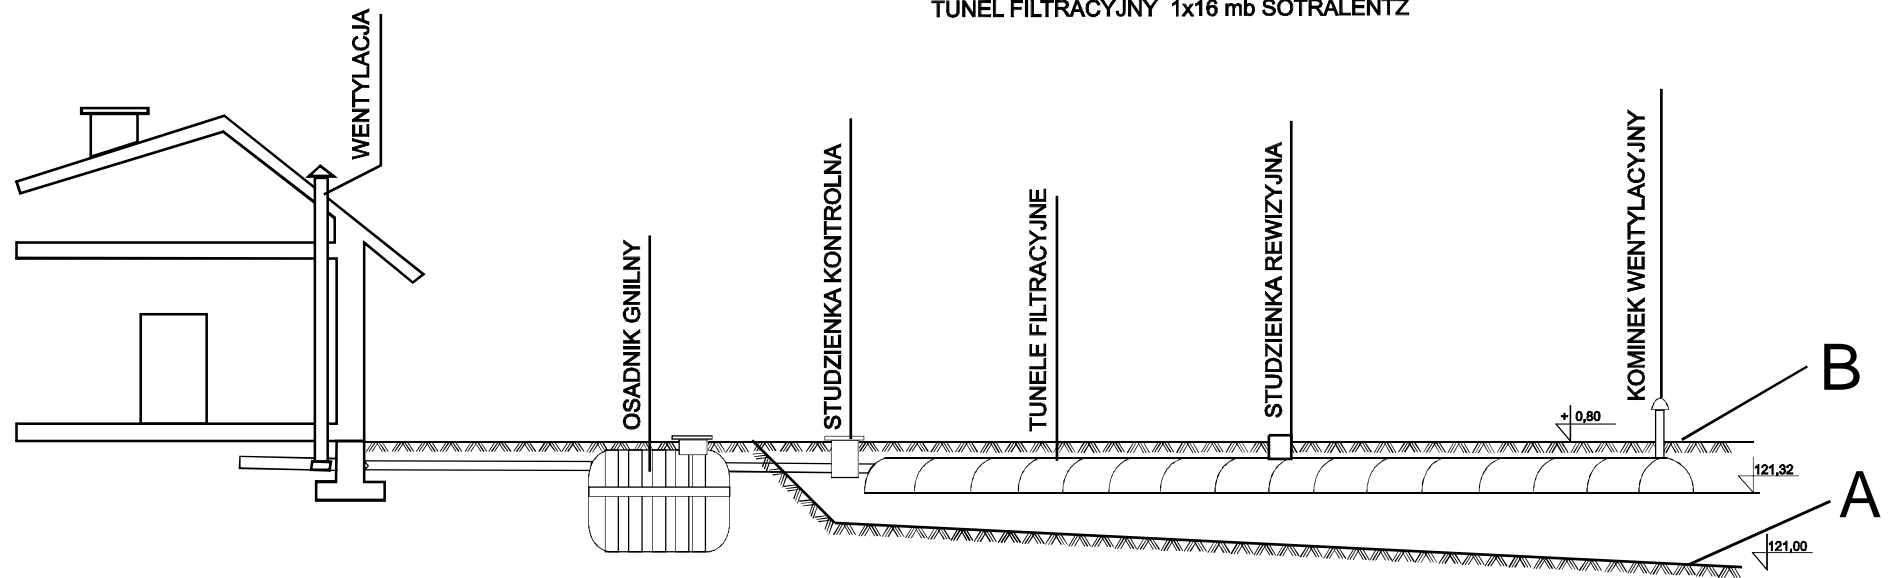

RZĘDNA TERENU	121,70	122,00	121,50	121,00
RZĘDNA DNA KANAŁU	121,70	121,58	121,48	121,32
ZAGŁĘBIENIE	-0,30	-0,42	-0,47	-0,02
DŁUGOŚĆ [m]	6 m		5 m.	16 m
MATERIAŁ/SPADEK	PVC110/2%		PVC110/1%	TUNELE FILTRACYJNE / 1,0%

A- grunt rodzimy z naturalnym spadkiem

B- grunt nasypany pod drenaż rozs<sup>1</sup> czaj<sup>1</sup> cy- nasyp grawitacyjny

## PROFIL KANALIZACJI SANITARNEJ

INWESTOR: Janina Rudzińska

DATA	PROJ.	Katarzyna Urbaniak	NR RYSUNKU
27.08.08			
DATA	PROJ.	Mirosław Tomaszewski	1
27.08.08			