


OSADNIK 2000 I SOTRALENTZ

TUNELE FILTRACYJNY 2x10 mb SOTRALENTZ

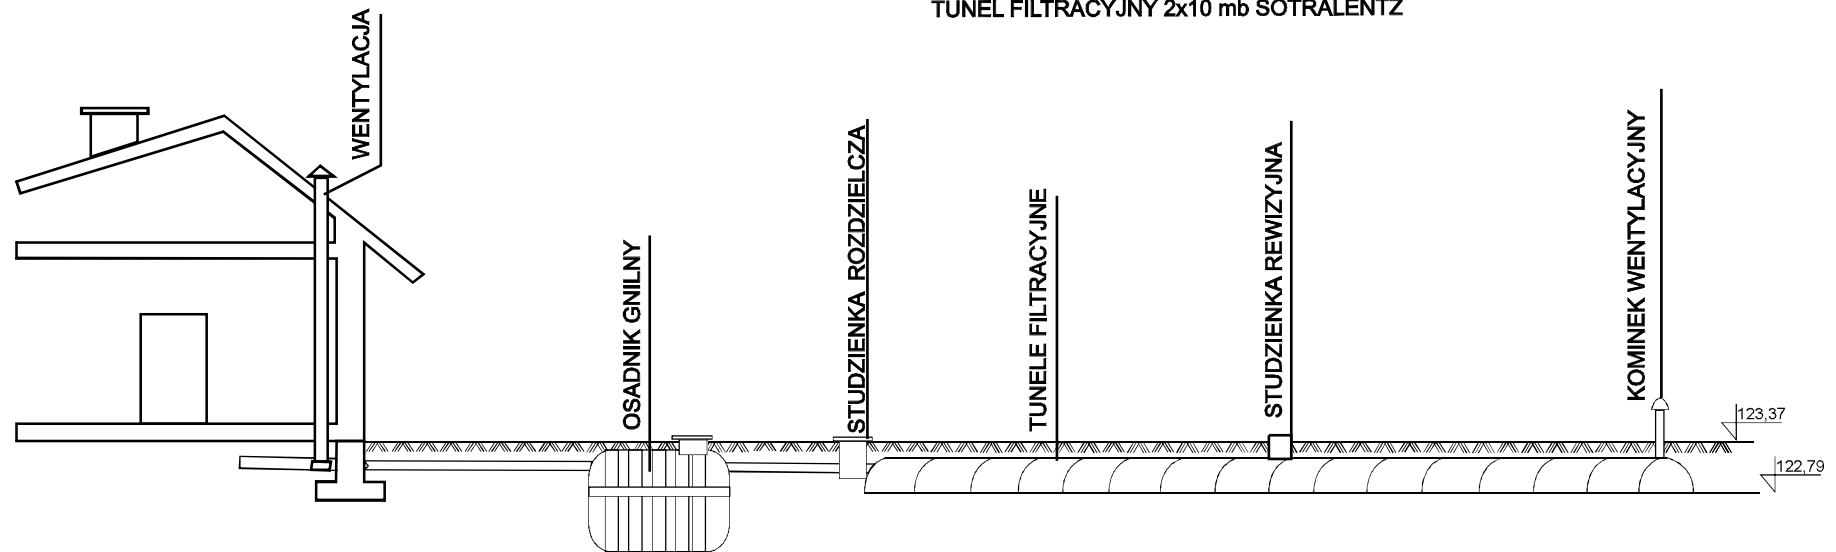

RZĘDNA TERENU					
RZĘDNA DNA KANAŁU					
ZAGŁĘBIENIE	-0,30	-0,40	-0,45	-0,48	-0,58
DŁUGOŚĆ [m]	5 m		3 m	10 m	
MATERIAŁ/SPADEK	PVC110/2%		PVC110/1%	TUNELE FILTRACYJNE /1%	

PROFIL KANALIZACJI SANITARNEJ

INWESTOR: Adam Wojtera

DATA	PROJ.	Katarzyna Urbaniak	NR RYSUNKU
10.09.08			
DATA	PROJ.	Mirosław Tomaszewski	1
10.09.08			