


OSADNIK 3000 I SOTRALENTZ

TUNEL FILTRACYJNY 2x15 mb SOTRALENTZ

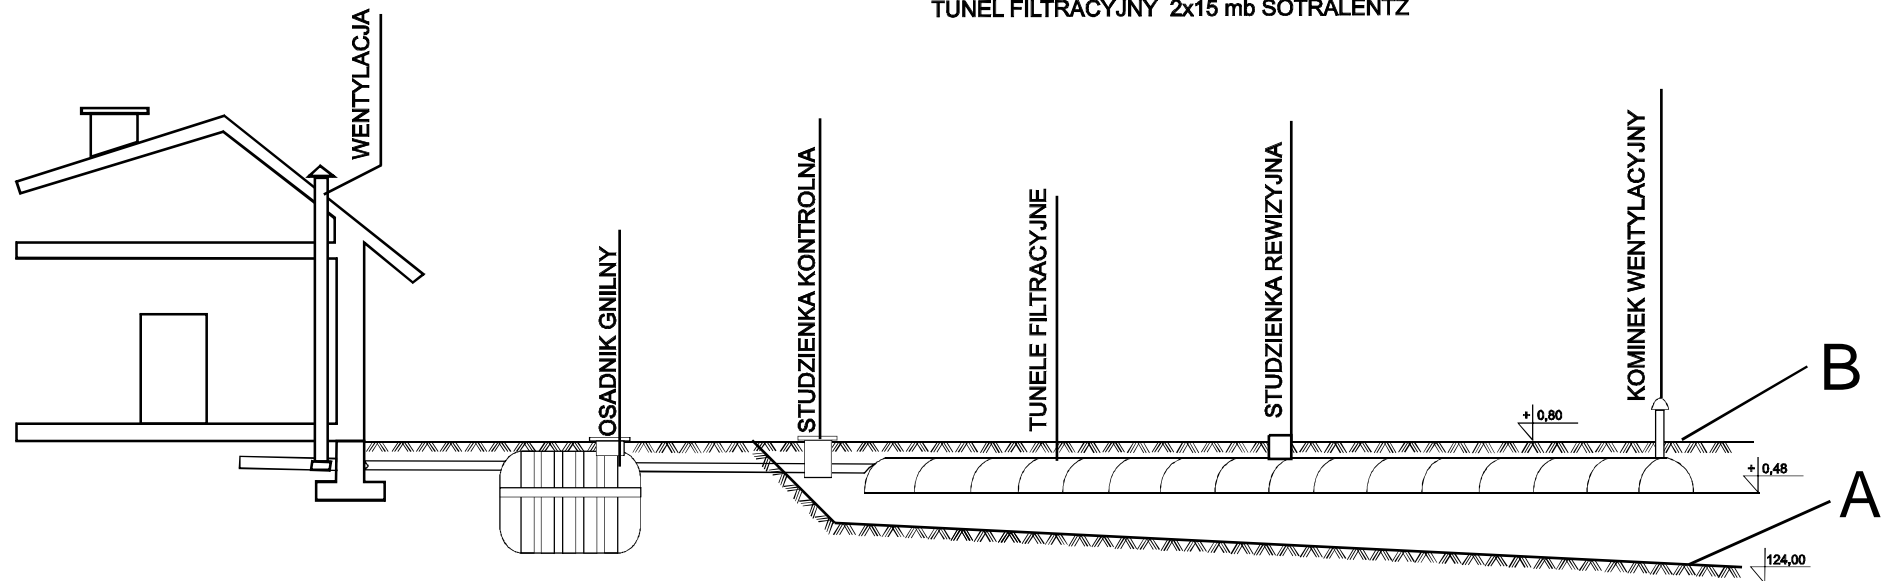

RZĘDNA TERENU	124,90	124,90	124,90	124,90	124,00
RZĘDNA DNA KANAŁU	124,80	124,75	124,70	124,66	124,48
ZAGŁĘBIENIE	-0,10	-0,15	-0,20	-0,34	+0,48
DŁUGOŚĆ [m]	2,5 m		14 m	15 m	
MATERIAŁ/SPADEK	PVC110/2%		PVC110/1%	TUNELE FILTRACYJNE / 0,5%	

A- grunt rodzimy z naturalnym spadkiem

B- grunt nasypany pod drenaż rozs¹ czaj¹ cy- nasyp grawitacyjny

PROFIL KANALIZACJI SANITARNEJ

INWESTOR: Anna Wójcik

DATA	PROJ.	Katarzyna Urbaniak	NR RYSUNKU
28.08.08			
DATA	PROJ.	Mirosław Tomaszewski	1
28.08.08			