


OSADNIK 2000 I SOTRALENTZ

TUNEL FILTRACYJNY 1x20 mb SOTRALENTZ

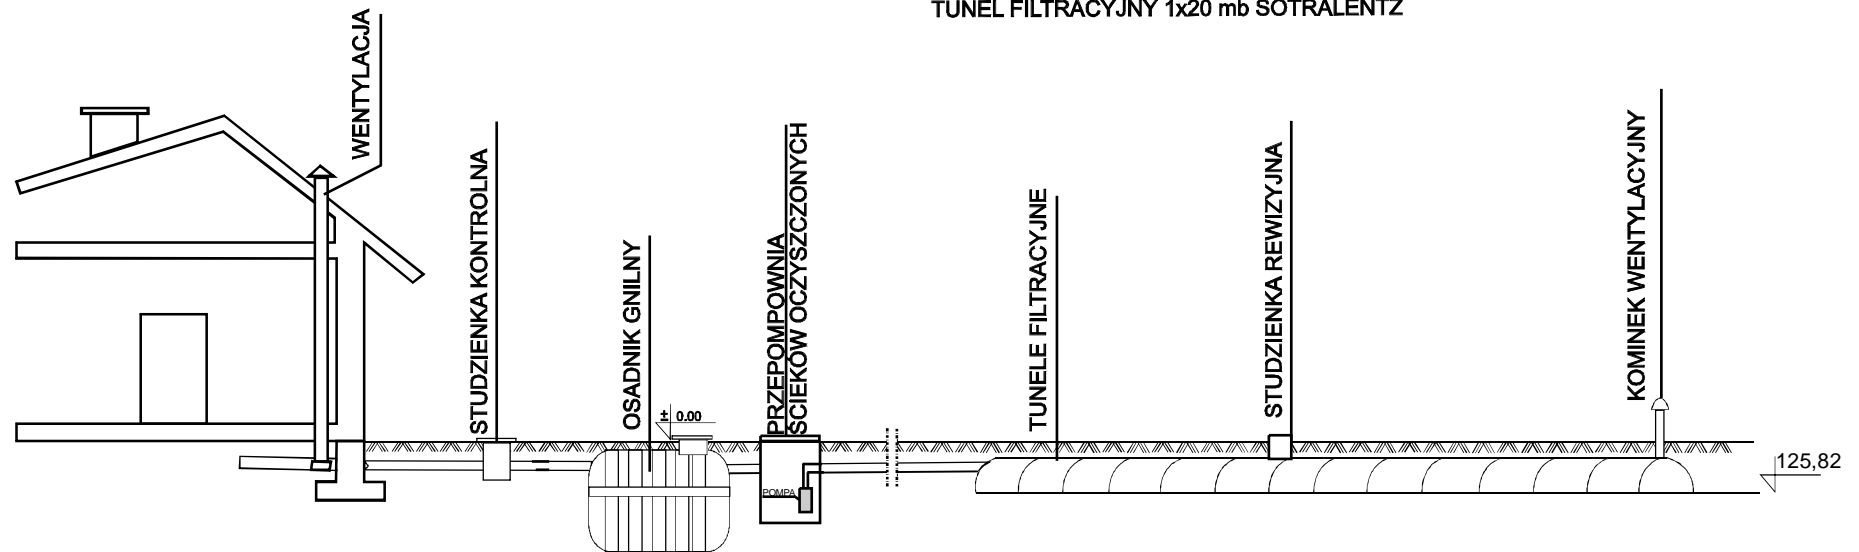

RZĘDNA TERENU	124,60	124,60	124,60	124,60	124,60	126,32	126,32
RZĘDNA DNA KANAŁU	124,10	124,02	123,97	123,96	124,50	125,92	125,82
ZAGŁĘBIENIE	-0,50	-0,58	-0,63	-0,64	-0,10	-0,40	-0,50
DŁUGOŚĆ [m]	4 m		0,5m		49 m	20 m	
MATERIAŁ/SPADEK	PVC110/2%		PVC110/1%		PVC50/1%	TUNELE FILTRACYJNE /1%	

PROFIL KANALIZACJI SANITARNEJ

INWESTOR: Władysław Zdanowicz

DATA 26.08.08	PROJ. Katarzyna Urbaniak		NR RYSUNKU
DATA 26.08.08	PROJ. Mirosław Tomaszewski		1