


OSADNIK 2000 I SOTRALENTZ

TUNELE FILTRACYJNY 2x9 mb SOTRALENTZ

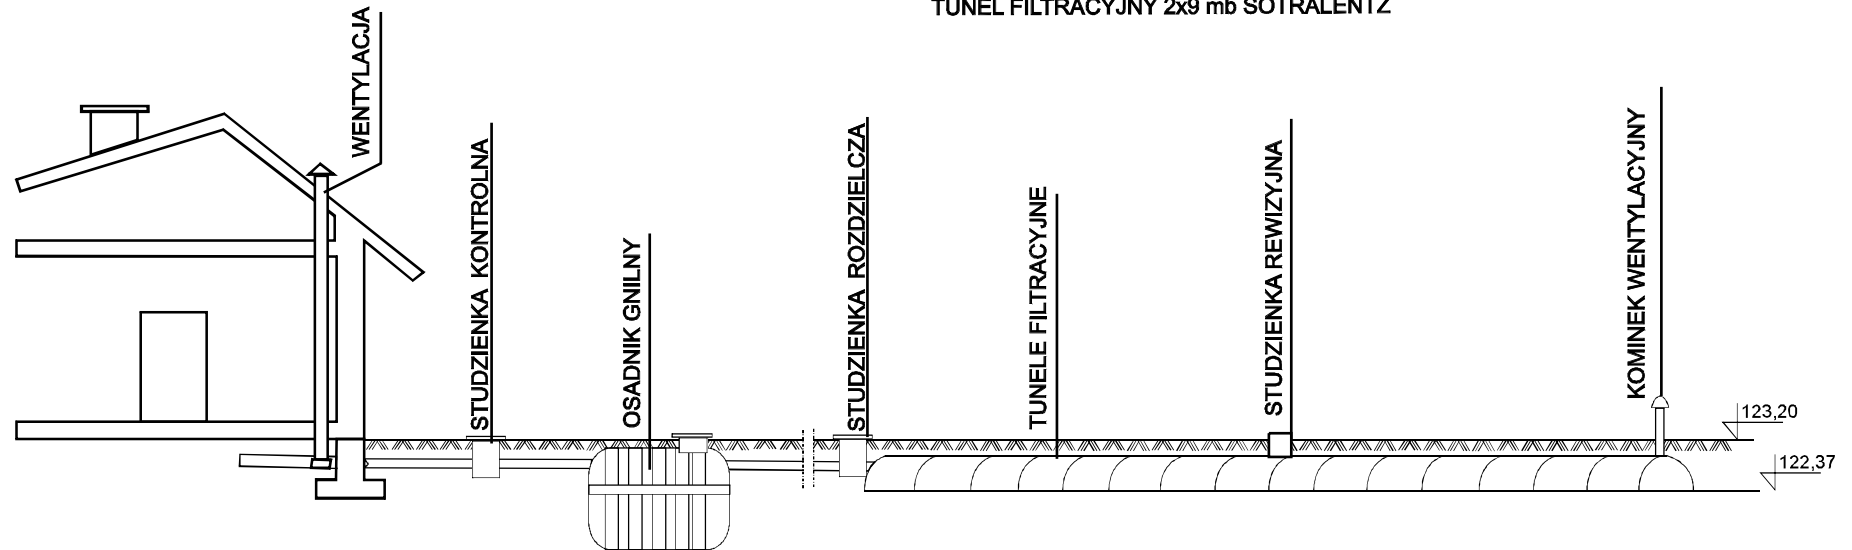

RZĘDNA TERENU					
RZĘDNA DNA KANAŁU					
ZAGŁĘBIENIE	-0,70	-0,64	-0,69	-0,74	-0,83
DŁUGOŚĆ [m]	12 m		5 m	9 m	
MATERIAŁ/SPADEK	PVC110/2%		PVC110/1%	TUNELE FILTRACYJNE /1%	

PROFIL KANALIZACJI SANITARNEJ

INWESTOR: Katarzyna Ziêba

DATA	PROJ.	Katarzyna Urbaniak	NR RYSUNKU
10.09.08			
DATA	PROJ.	Mirosław Tomaszewski	1
10.09.08			