


# OCZYSZCZALNIA ŚCIEKÓW Z OSADĄ CZYNNĄ PROX

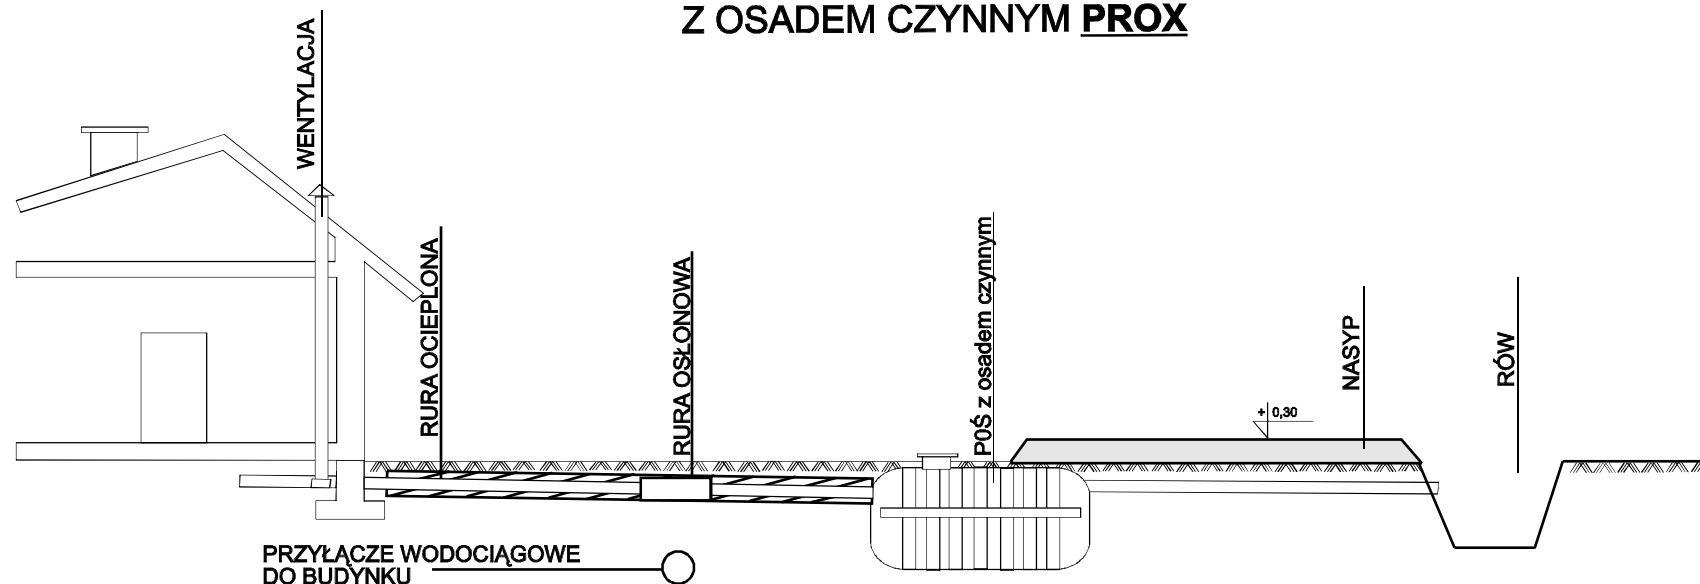

RZĘDNA TERENU	128,22	128,22	128,22	128,22	128,22
RZĘDNA DNA KANAŁU	128,12	128,04	128,20	128,12	128,07
ZAGŁĘBIENIE	-0,10	-0,18	-0,22	-0,10	-0,15
DŁUGOŚĆ [m]	4 m	2 m		4,5 m	
MATERIAŁ/SPADEK	PVC110/2%			PVC110/1%	

## PROFIL KANALIZACJI SANITARNEJ INWESTOR: Rozalia Andrzejewska

DATA 30.08.08	PROJ.	Katarzyna Urbaniak	NR RYSUNKU
DATA 30.08.08	PROJ.	Mirosław Tomaszewski	1