


OSADNIK 2000 I SOTRALENTZ

TUNELE FILTRACYJNY 2x12 mb SOTRALENTZ

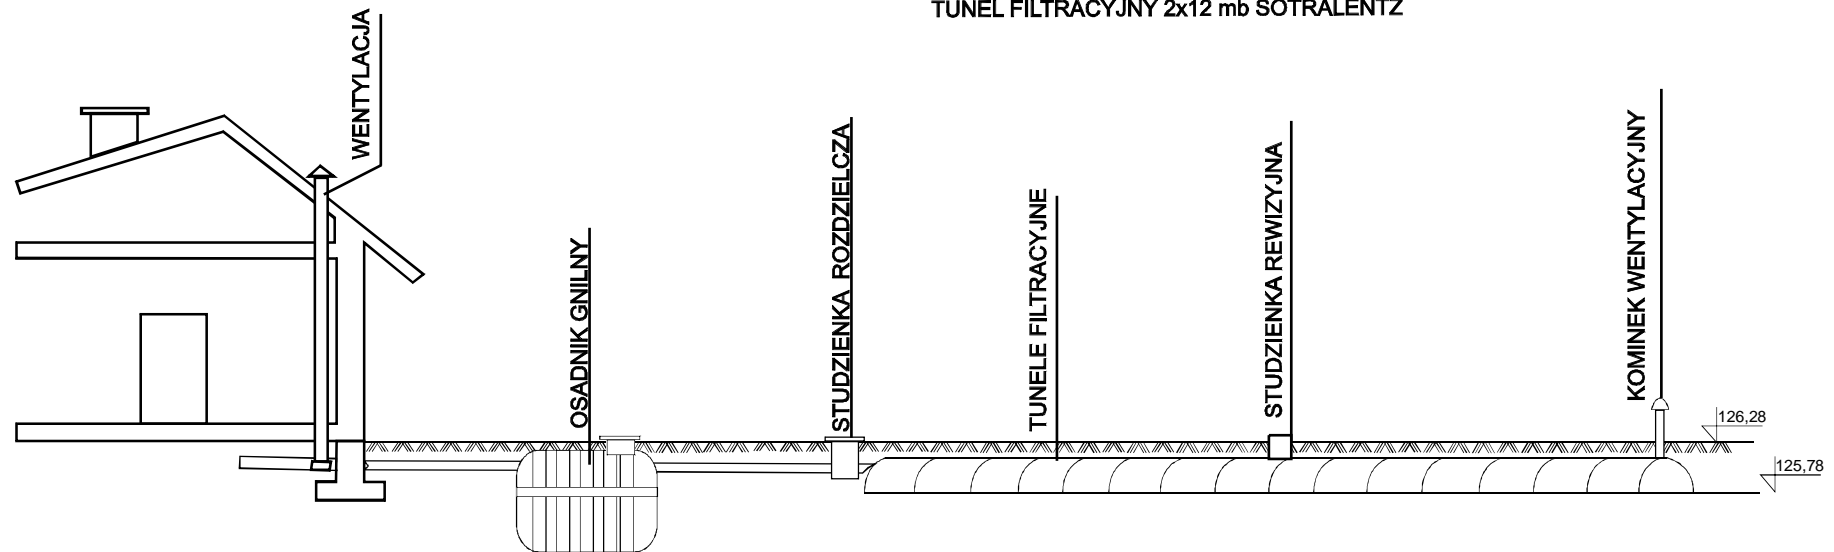

RZĘDNA TERENU					
RZĘDNA DNA KANAŁU	125,98	125,90	125,85	125,84	125,78
ZAGŁĘBIENIE	-0,30	-0,38	-0,43	-0,44	-0,50
DŁUGOŚĆ [m]	4 m		1 m	12 m.	
MATERIAŁ/SPADEK	PVC110/2%		PVC110/1%	TUNELE FILTRACYJNE /0,6%	

## PROFIL KANALIZACJI SANITARNEJ

INWESTOR: Teresa Baranowska

DATA	PROJ.	Katarzyna Urbaniak	NR RYSUNKU
01.09.08			
DATA	PROJ.	Mirosław Tomaszewski	1
01.09.08			