


OSADNIK 2000 I SOTRALENTZ

TUNEL FILTRACYJNY 2x10 mb SOTRALENTZ

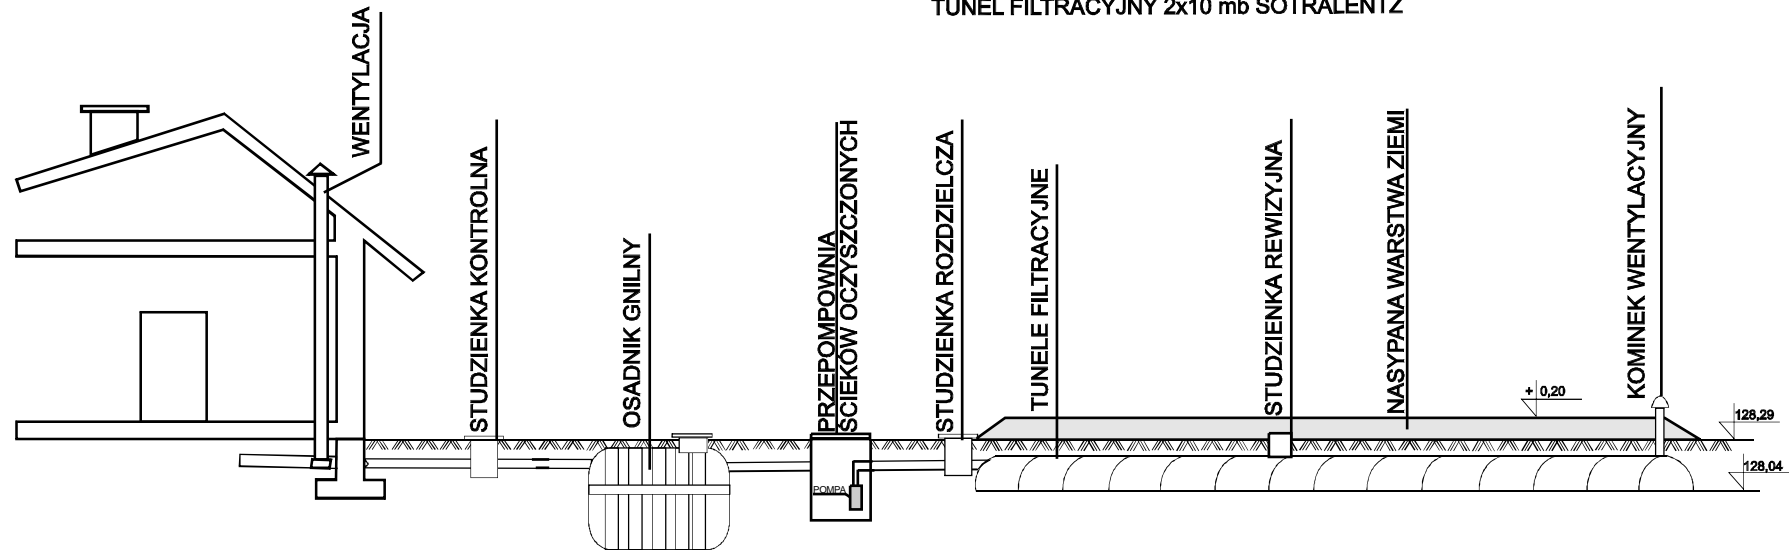

RZĘDNA TERENU							
RZĘDNA DNA KANAŁU							
ZAGŁĘBIENIE	-0,40	-0,72	-1,03	-1,04	-0,20	-0,20	-0,25
DŁUGOŚĆ [m]	15,5 m		3 m	1 m		10 m	
MATERIAŁ/SPADEK	PVC110/2%		PVC110/1%	PVC50/1%	TUNELE FILTRACYJNE /0,5%		

## PROFIL KANALIZACJI SANITARNEJ

INWESTOR: Antonina Chomiak

DATA	PROJ.	Katarzyna Urbaniak	NR RYSUNKU
01.09.08			
DATA	PROJ.	Mirosław Tomaszewski	1
01.09.08			