


OSADNIK 2000 I SOTRALENTZ  
TUNEL FILTRACYJNY 2x9 mb SOTRALENTZ

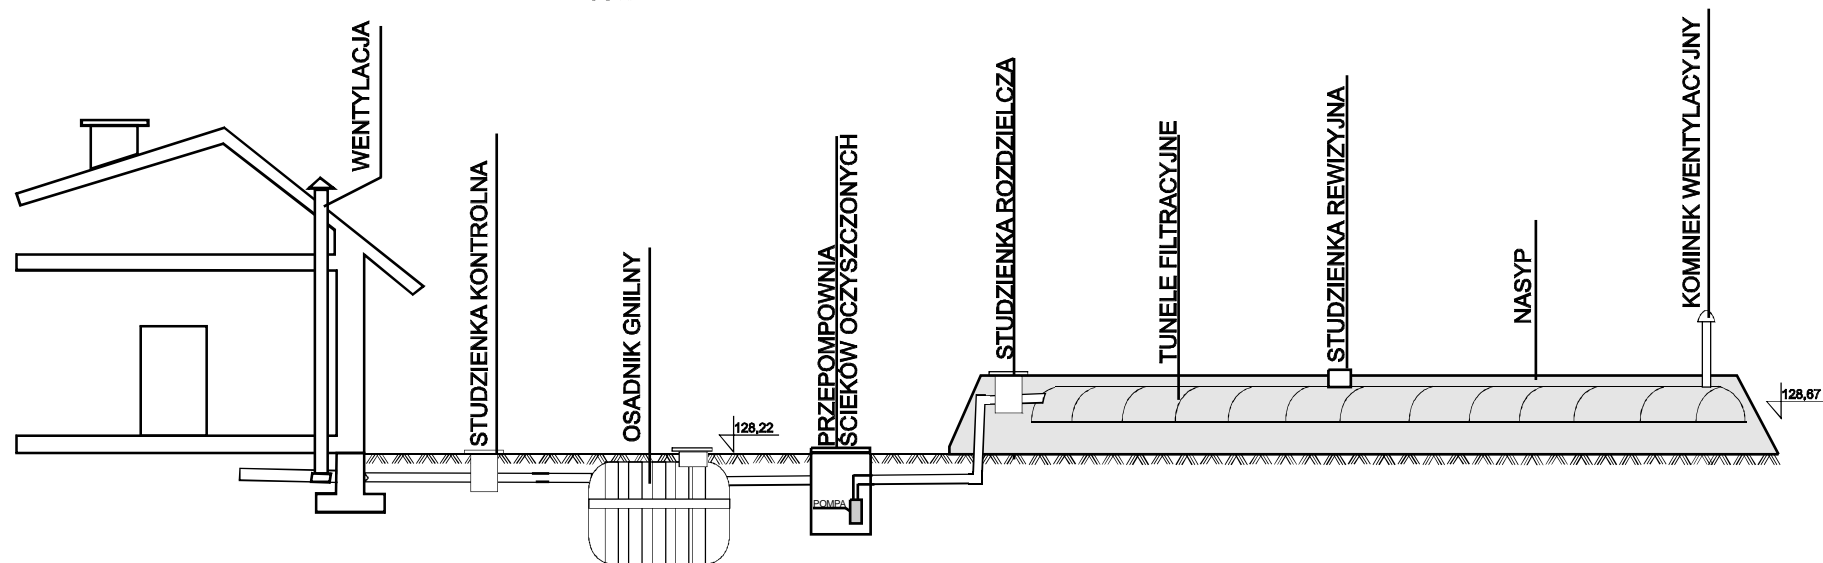

RZĘDNA TERENU							
RZĘDNA DNA KANAŁU							
ZAGŁĘBIENIE	-0,30	-0,44	-0,49	-0,50	+0,50	+0,50	+0,45
DŁUGOŚĆ [m]	7 m		0,5 m	0,5 m		9 m	
MATERIAŁ/SPADEK	PVC110/2%		PVC110/1%	PVC50/1%		TUNELE FILTRACYJNE /0,5%	

## PROFIL KANALIZACJI SANITARNEJ

INWESTOR: Janusz Chomiak

DATA	PROJ.	Katarzyna Urbaniak	NR
04.09.08			1
DATA	PROJ.	Mirosław Tomaszewski	
04.09.08			