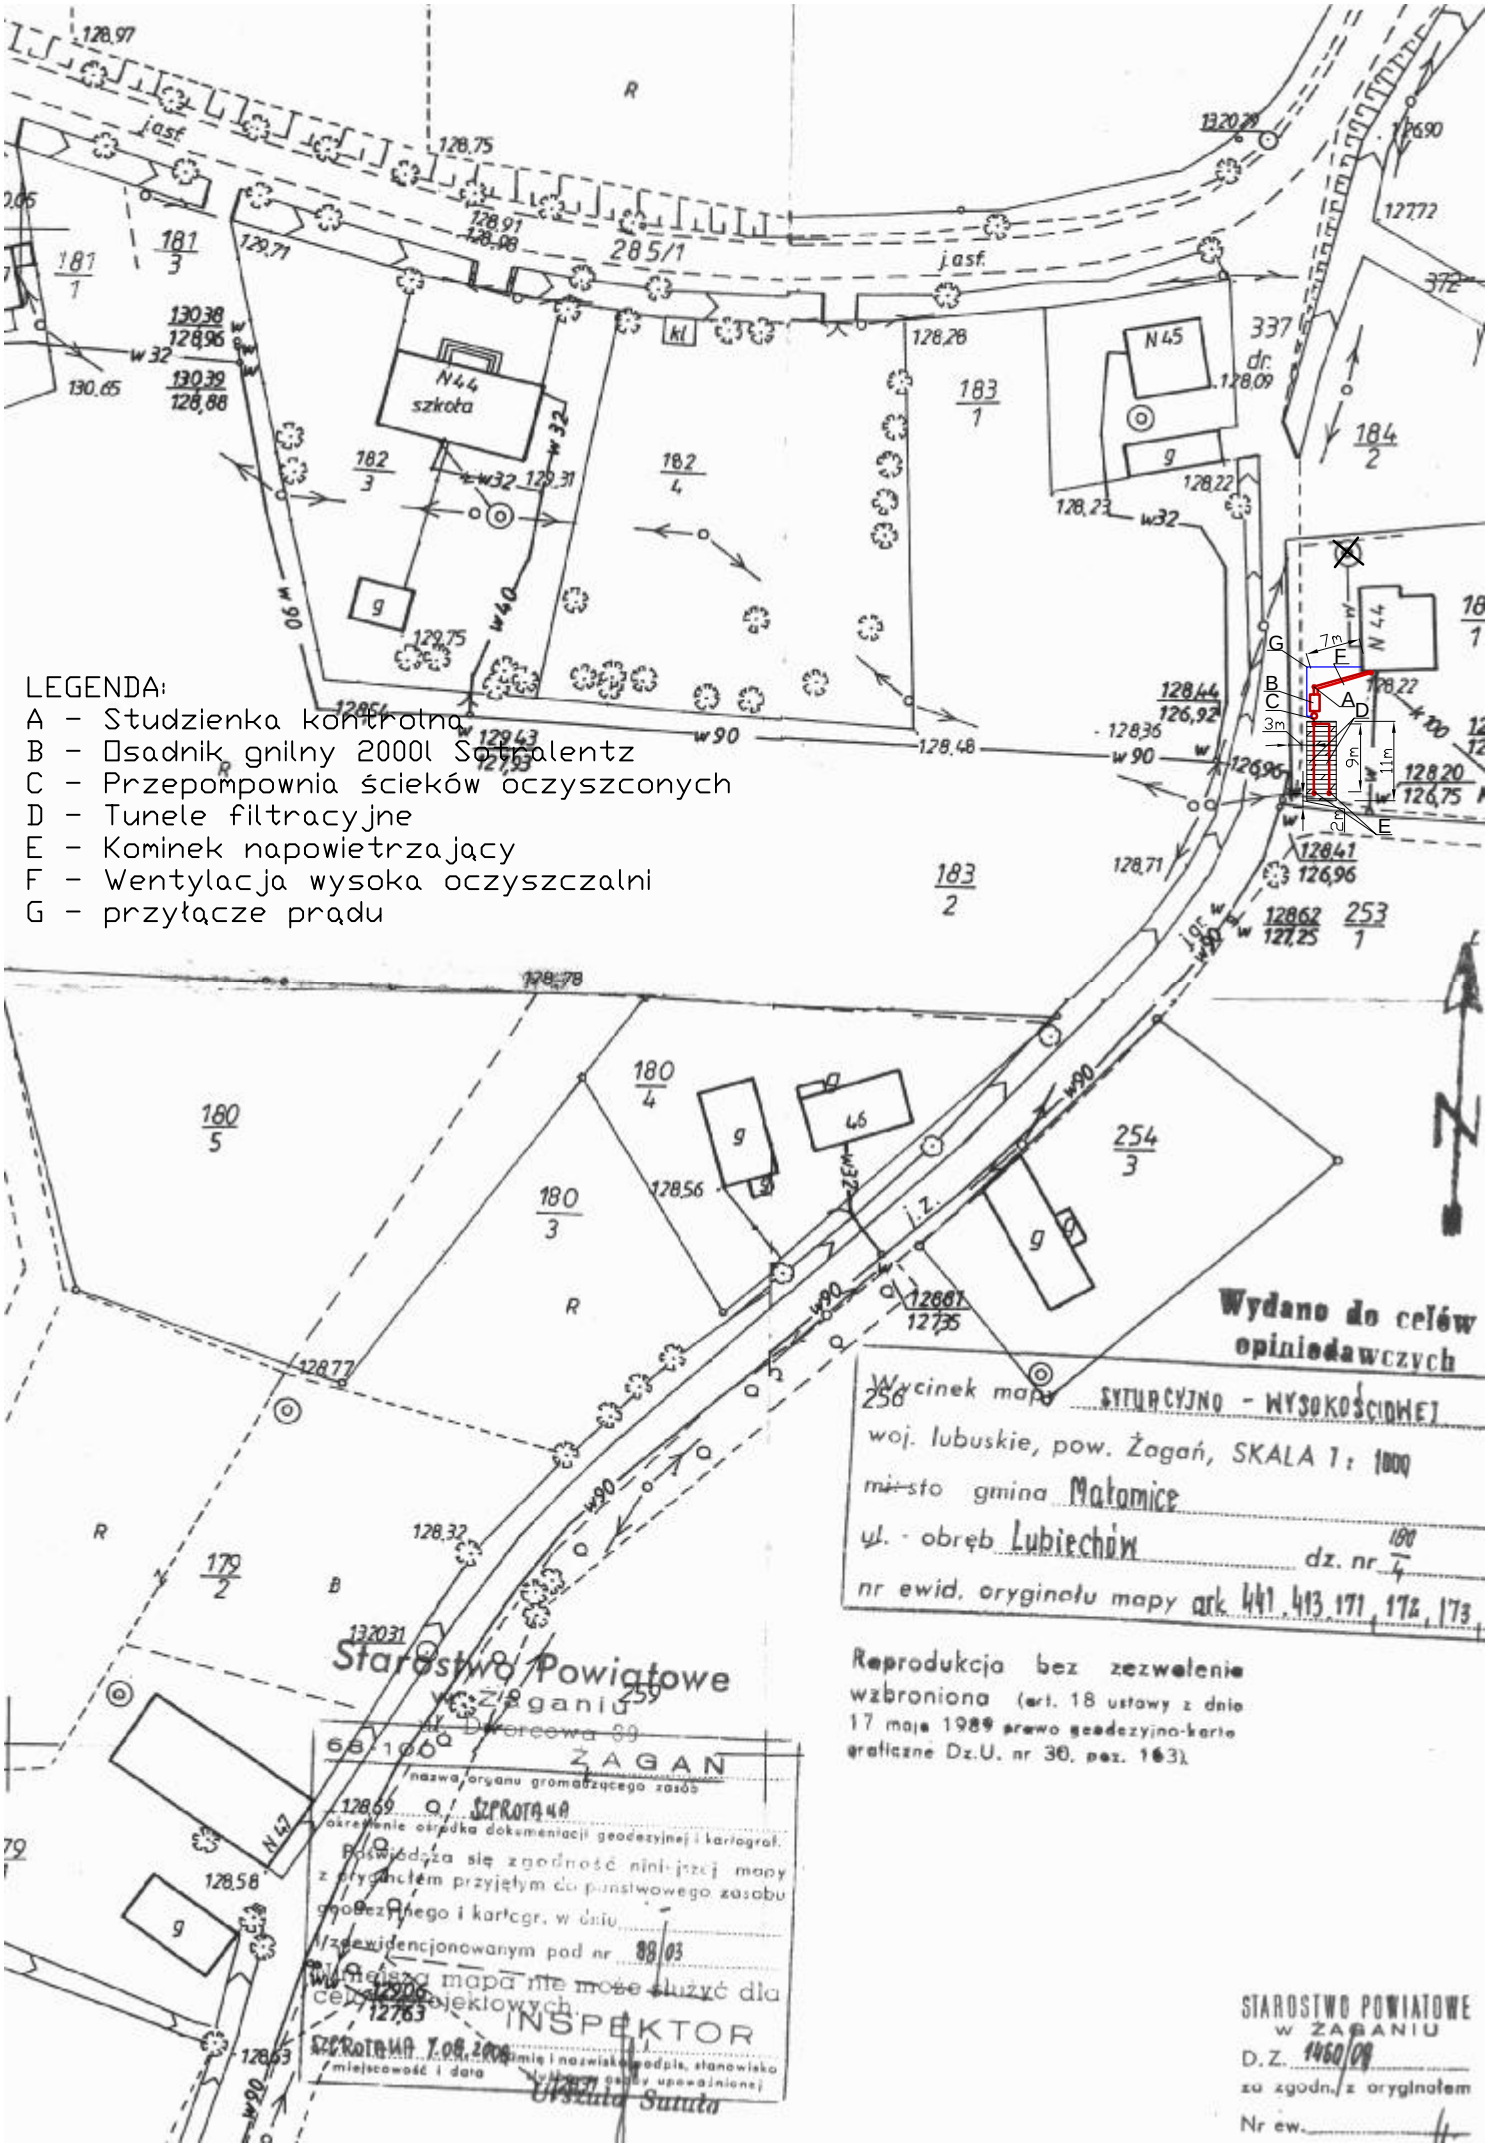
LEGENDA:
A – Studzienka kontrolna
B – Osadnik gnilny 2000l Satralentz
C – Przepompownia ścieków oczyszczonych
D – Tunele filtracyjne
E – Kominek napowietrzający
F – Wentylacja wysoka oczyszczalni
G – przyłącze prądu
N44 szkoła
N45
N46
N47
j.asf.
j.gr.
j.z.
w90
w32
w40
183/1
183/2
182/3
182/4
180/3
180/4
180/5
179/2
254/3
253/1
184/2
337 dr.
Wydano do celów opiniodawczych
Wycinek mapy SYTUACYJNO - WYSOKOŚCIOWEJ
woj. lubuskie, pow. Żagań, SKALA 1: 1000
miasto gmina Małomice
ul. - obręb Lubiechów dz. nr 180/4
nr ewid. oryginału mapy ark. 441, 413, 171, 172, 173
Reprodukcja bez zezwolenia wzbroniona (art. 18 ustawy z dnia 17 maja 1989 prawo geodezyjno-kartograficzne Dz.U. nr 30, poz. 163)
Starostwo Powiatowe w Żaganiu
ul. Dworcowa 69
68-100 ŻAGAN
nazwa organu gromadzącego zasób
SZKOTAK
określenie ośrodka dokumentacji geodezyjnej i kartograf.
Poświadcza się zgodność niniejszej mapy z oryginałem przyjętym do państwowego zasobu geodezyjnego i kartogr. w dniu
zewidencjonowanym pod nr 88/03
Niniejsza mapa nie może służyć dla celów projektowych
INSPEKTOR
miejscowość i data
imię i nazwisko, podpis, stanowisko osoby upoważnionej
Urszula Suruta
STAROSTWO POWIATOWE W ŻAGANIU
D.Z. 1460/08
za zgodn. z oryginałem
Nr ew.