


OSADNIK 2000 I SOTRALENTZ

TUNEL FILTRACYJNY 2x10 mb SOTRALENTZ

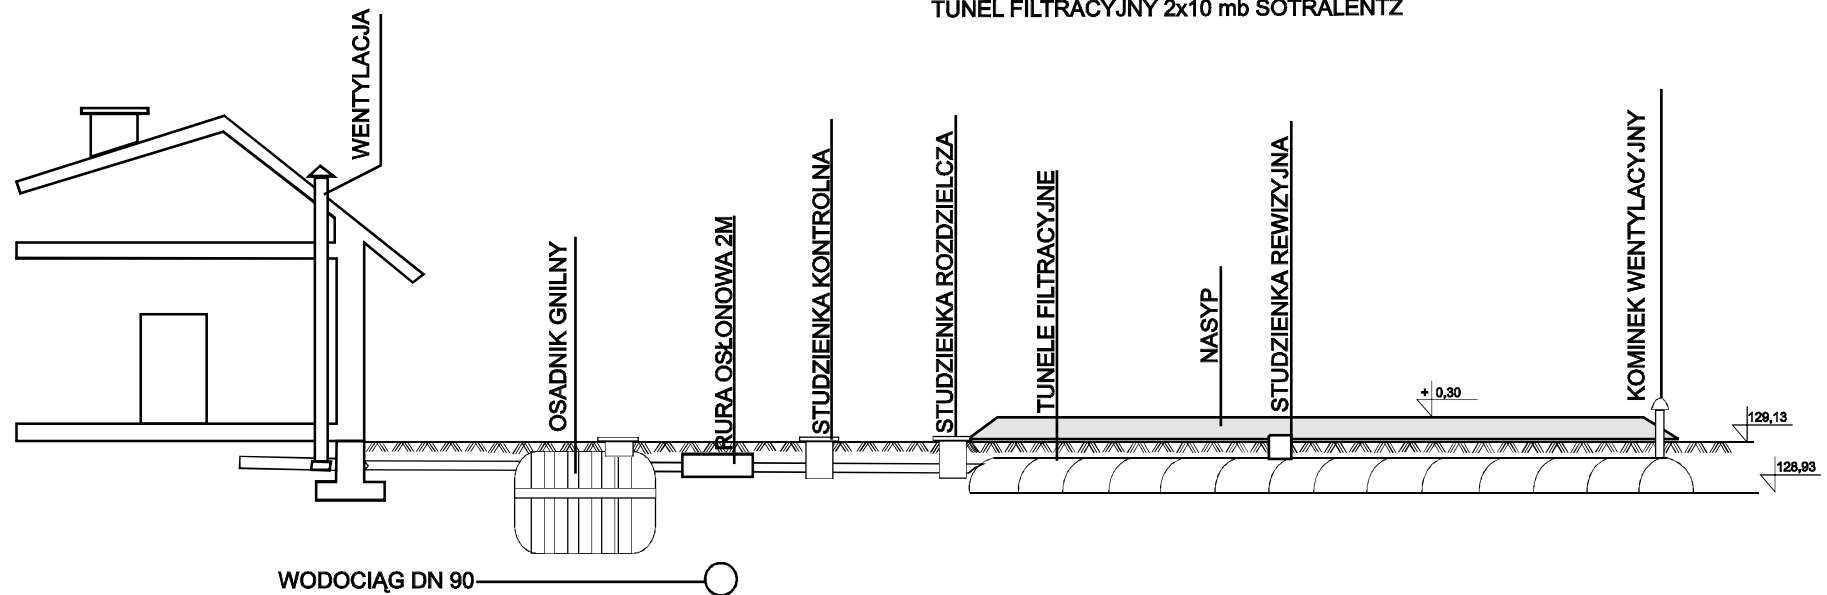

RZĘDNA TERENU						
RZĘDNA DŃA KANAŁU						
ZAGŁĘBIENIE						
DŁUGOŚĆ [m]	5 m		4 m	18 m	10 m	
MATERIAŁ/SPADEK	PVC110/2%		PVC110/1%		TUNELE FILTRACYJNE /0,5%	

## PROFIL KANALIZACJI SANITARNEJ

INWESTOR: Ewa Ciurkańska

DATA	PROJ.	Katarzyna Urbaniak	NR RYSUNKU
01.09.08			
DATA	PROJ.	Mirosław Tomaszewski	1
01.09.08			