


OSADNIK 2000 I SOTRALENTZ

TUNEL FILTRACYJNY 2x8 mb SOTRALENTZ

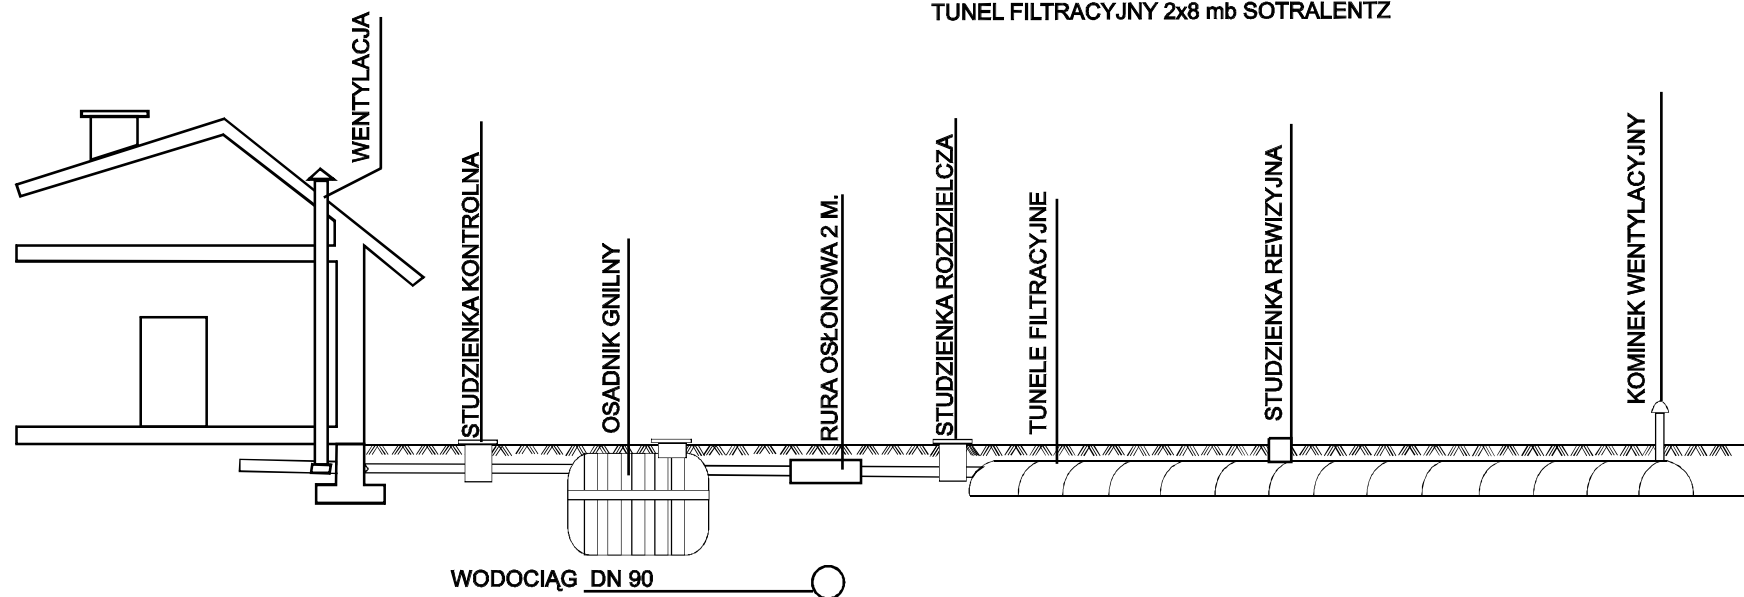

RZĘDNA TERENU						
RZĘDNA DNA KANAŁU	-0.50	-0.49	-0.54	-0.58	-0.61	-0.85
ZAGŁĘBIENIE	126.96	126.36	126.31	126.27	126.24	126.85
DŁUGOŚĆ [m]	30 m		4 m	3 m	8 m	
MATERIAŁ/SPADEK	PVC110/2%		PVC110/1%		TUNELE FILTRACYJNE /0,5%	

## PROFIL KANALIZACJI SANITARNEJ

INWESTOR: Maria Ciurkowska

DATA	PROJ.	Katarzyna Urbaniak	NR RYSUNKU
01.09.08			
DATA	PROJ.	Mirosław Tomaszewski	1
01.09.08			