


TUNEL FILTRACYJNY 2x18 mb SOTRALENTZ

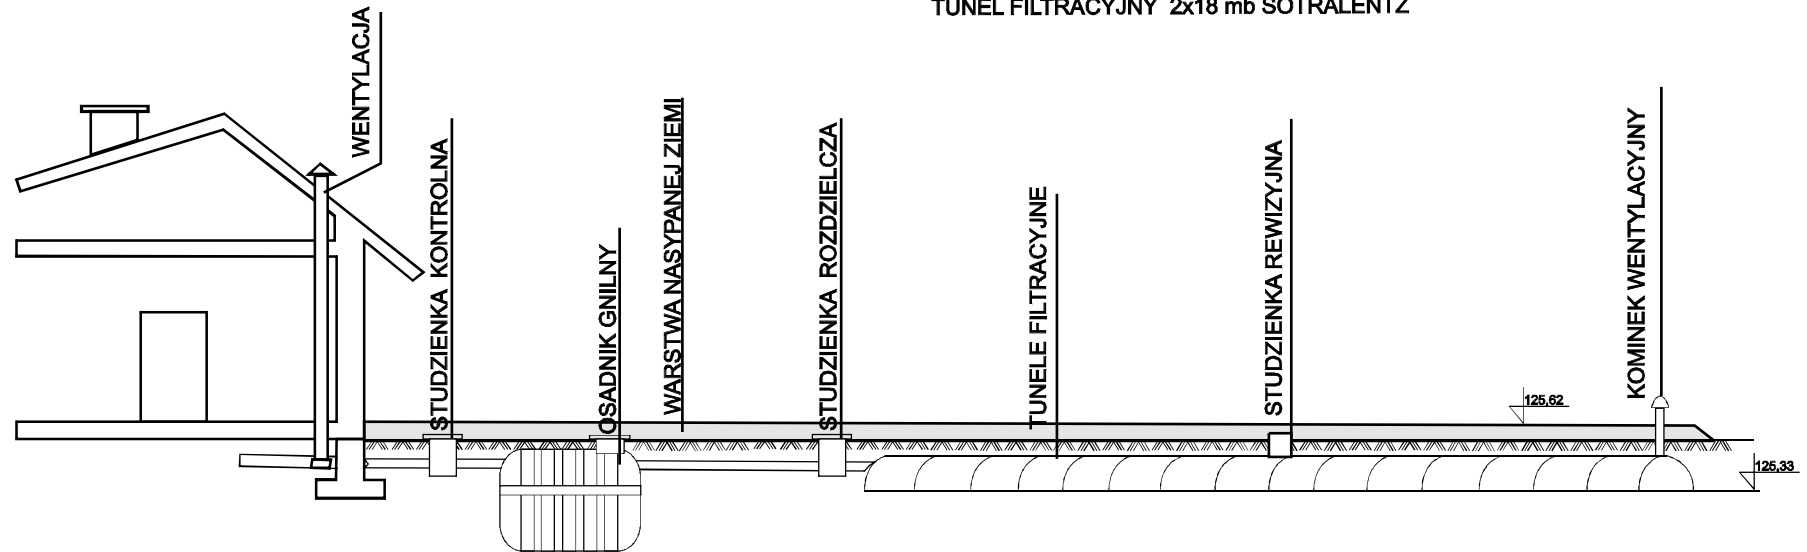

RZĘDNA TERENU	126.00	125.62	125.62	125.62
RZĘDNA DNA KANAŁU	125.90	125.48	125.43	125.42
ZAGŁĘBIENIE	-0.10	-0.14	-0.19	-0.20
DŁUGOŚĆ [m]	13,3 m		1 m	18 m
MATERIAŁ/SPADEK	PVC110/3%		PVC110/1%	TUNELE FILTRACYJNE /0,9%

INWESTOR: Ewa Dubińska

DATA	PROJ.	Katarzyna Urbaniak		NR RYSUNKU
01.09.08				
DATA	PROJ.	Mirosław Tomaszewski		1
01.09.08				