


OSADNIK 2000 I SOTRALENTZ

TUNEL FILTRACYJNY 2x10 mb SOTRALENTZ

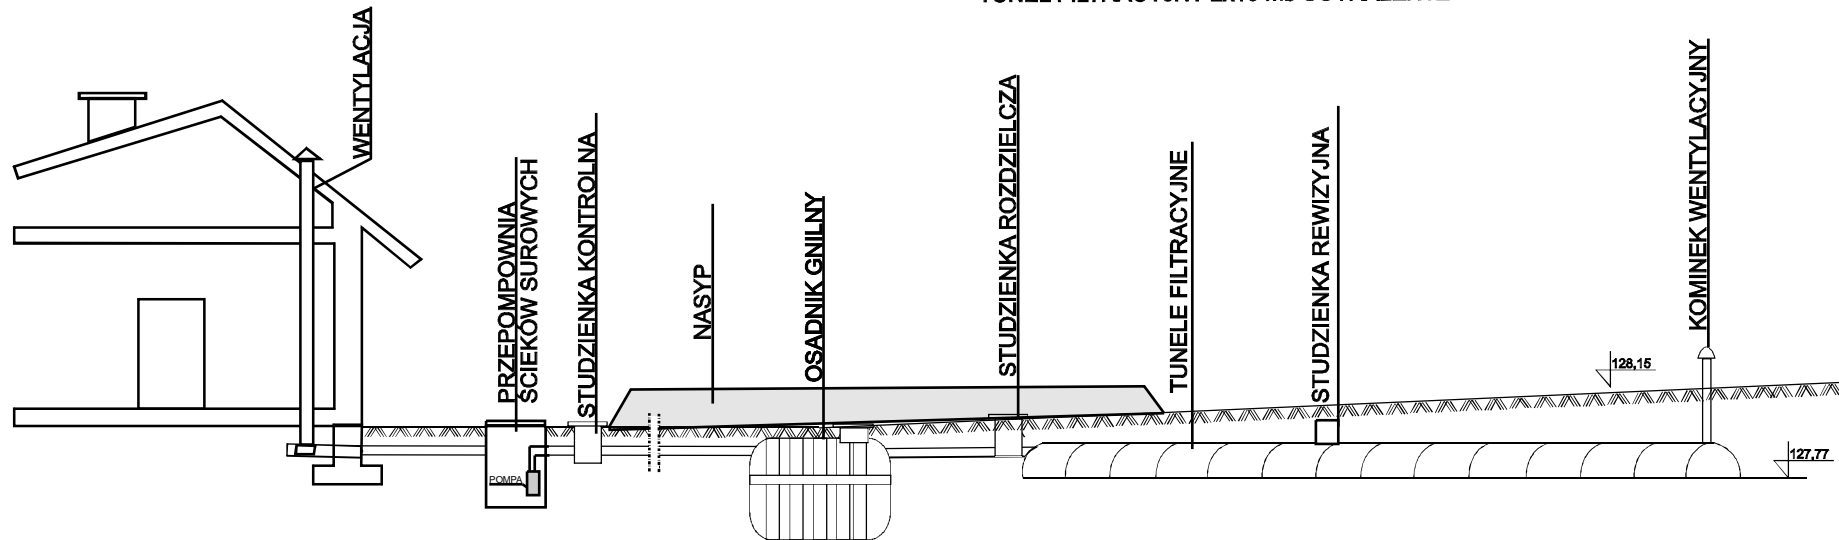

RZĘDNA TERENU							
RZĘDNA DNA KANAŁU							
ZAGŁĘBIENIE	-0.30	-0.44	-0.20	+0.80	+0.75	-0.33	-0.38
DŁUGOŚĆ [m]	7 m		68,5 m		2 m.	10 m	
MATERIAŁ/SPADEK	PVC110/2%		PVC50/1%		PVC110/1%	TUNELE FILTRACYJNE /0,5%	

PROFIL KANALIZACJI SANITARNEJ

INWESTOR: Danuta Ganowska

DATA	PROJ.	Katarzyna Urbaniak	NR RYSUNKU
30.08.08			
DATA	PROJ.	Mirosław Tomaszewski	1
30.08.08			