


OSADNIK 3000 I SOTRALENTZ

TUNEL FILTRACYJNY 2x18 mb SOTRALENTZ

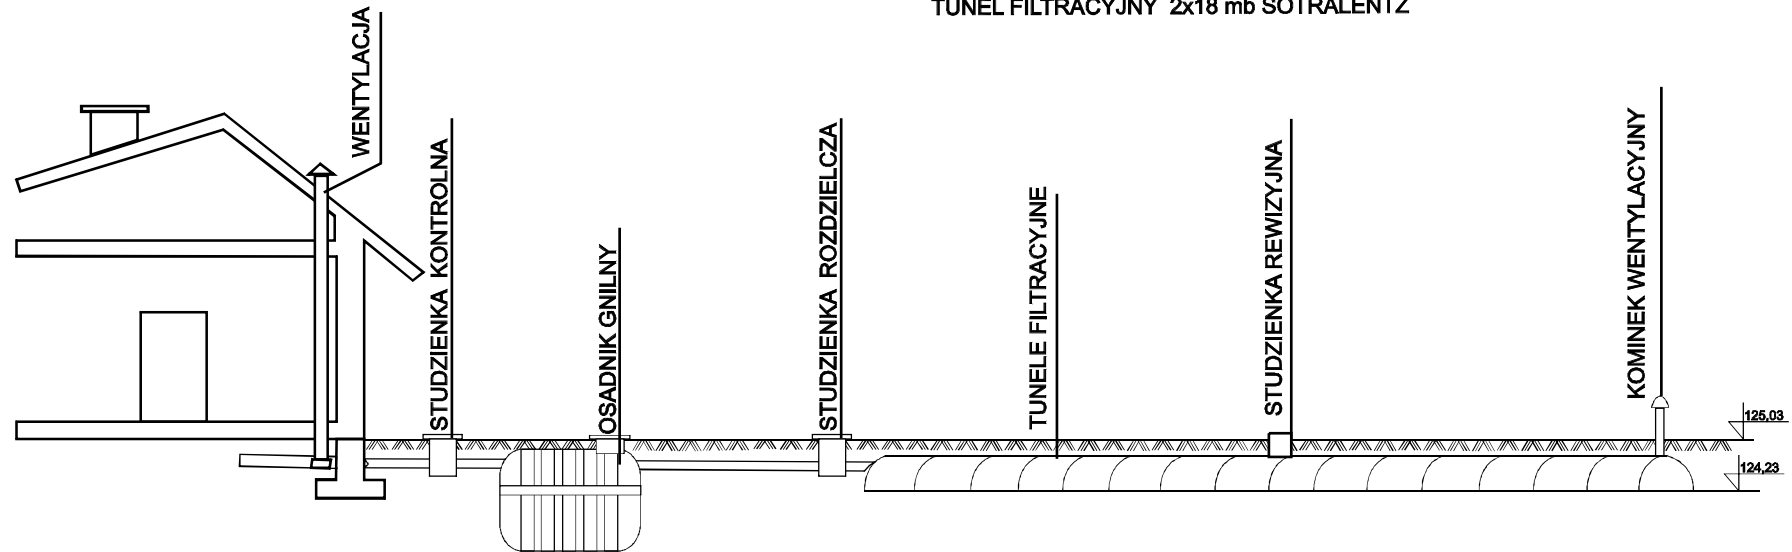

RZĘDNA TERENU	125,14	125,14	125,14	125,03	125,03
RZĘDNA DNA KANAŁU	124,74	124,44	124,38	124,32	124,23
ZAGŁĘBIENIE	-0,40	-0,70	-0,75	-0,71	-0,80
DŁUGOŚĆ [m]	15 m		7 m	18 m	
MATERIAŁ/SPADEK	PVC110/2%		PVC110/1%	TUNELE FILTRACYJNE / 0,5%	

## PROFIL KANALIZACJI SANITARNEJ

INWESTOR: Lewandowski Jan

DATA	PROJ.	Katarzyna Urbaniak	NR RYSUNKU
01.09.08			
DATA	PROJ.	Mirosław Tomaszewski	1
01.09.08			