


Osadnik gnilny 2000 l SOTRALENTZ  
Złoże biologiczne SOTRALENTZ

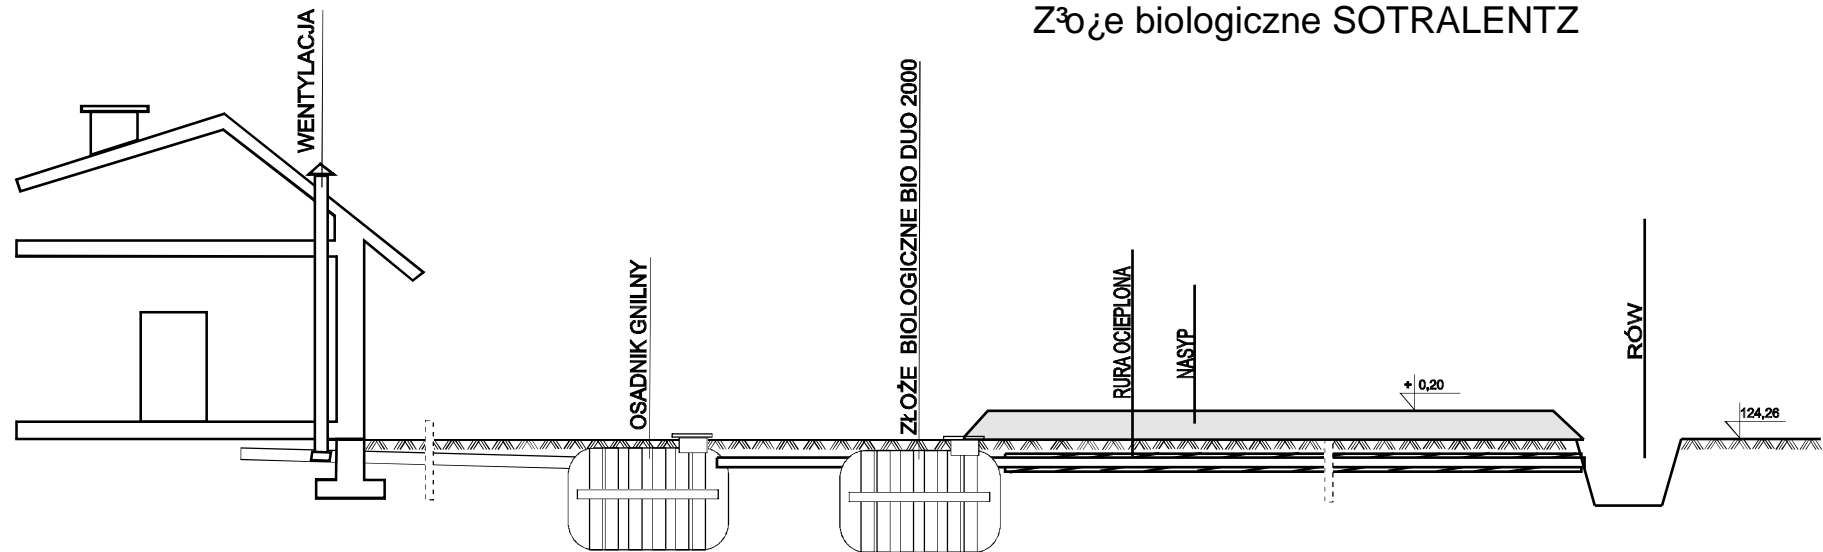

RZĘDNA TERENU		124,58		124,58		124,58		124,58		124,58		124,26
RZĘDNA DNA KANAŁU		124,18		124,08		124,03		123,99		124,38		124,26
ZAGŁĘBIENIE		-0,40		-0,50		-0,55		-0,59		-0,20		
DŁUGOŚĆ [m]	5 m				4 m				23 m			
ŚREDNICA/SPADEK	PVC160/2%				PVC110/1%				PVC110/0,5%			

PROFIL KANALIZACJI SANITARNEJ

INWESTOR: Elżbieta Marciniak

DATA	PROJ.	Katarzyna Urbaniak		NR RYSUNKU
01.09.08				
DATA	PROJ.	Mirosław Tomaszewski		1
01.09.08				