


OSADNIK 2000 I SOTRALENTZ

TUNEL FILTRACYJNY 1x16 mb SOTRALENTZ

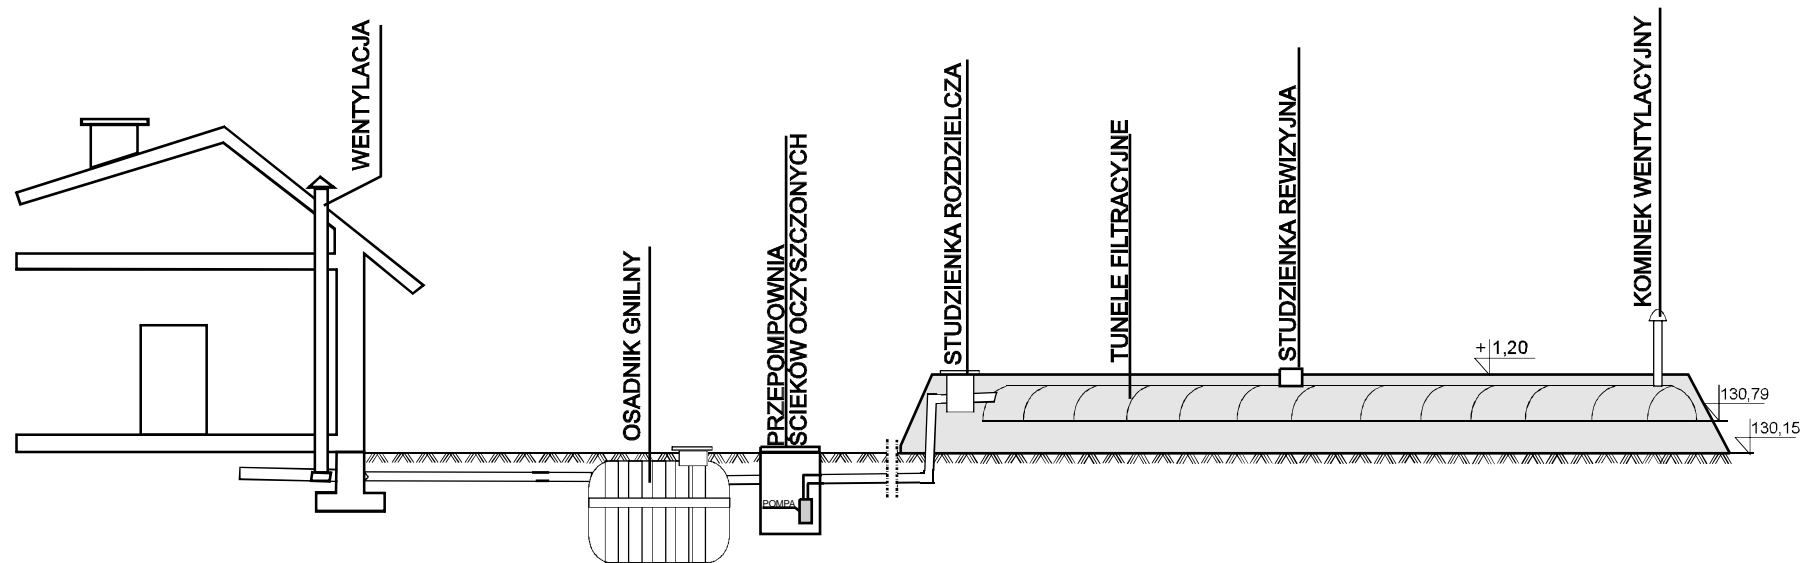

RZĘDNA TERENU						
RZĘDNA DNA KANAŁU						
ZAGŁĘBIENIE	-0,20	-0,36	-0,41	-0,42	-0,40	+0,80
DŁUGOŚĆ [m]	8 m		1 m.	31 m	16 m	
MATERIAŁ/SPADEK	PVC110/2%		PVC110/1%	PVC50/0%	TUNELE FILTRACYJNE /1%	

## PROFIL KANALIZACJI SANITARNEJ

INWESTOR: Tomasz Stańczak

DATA	PROJ.	Katarzyna Urbaniak	NR RYSUNKU
24.03.09			
DATA	PROJ.	Mirosław Tomaszewski	1
24.03.09			