


**TUNEL FILTRACYJNY 2x12 mb SOTRALENTZ**

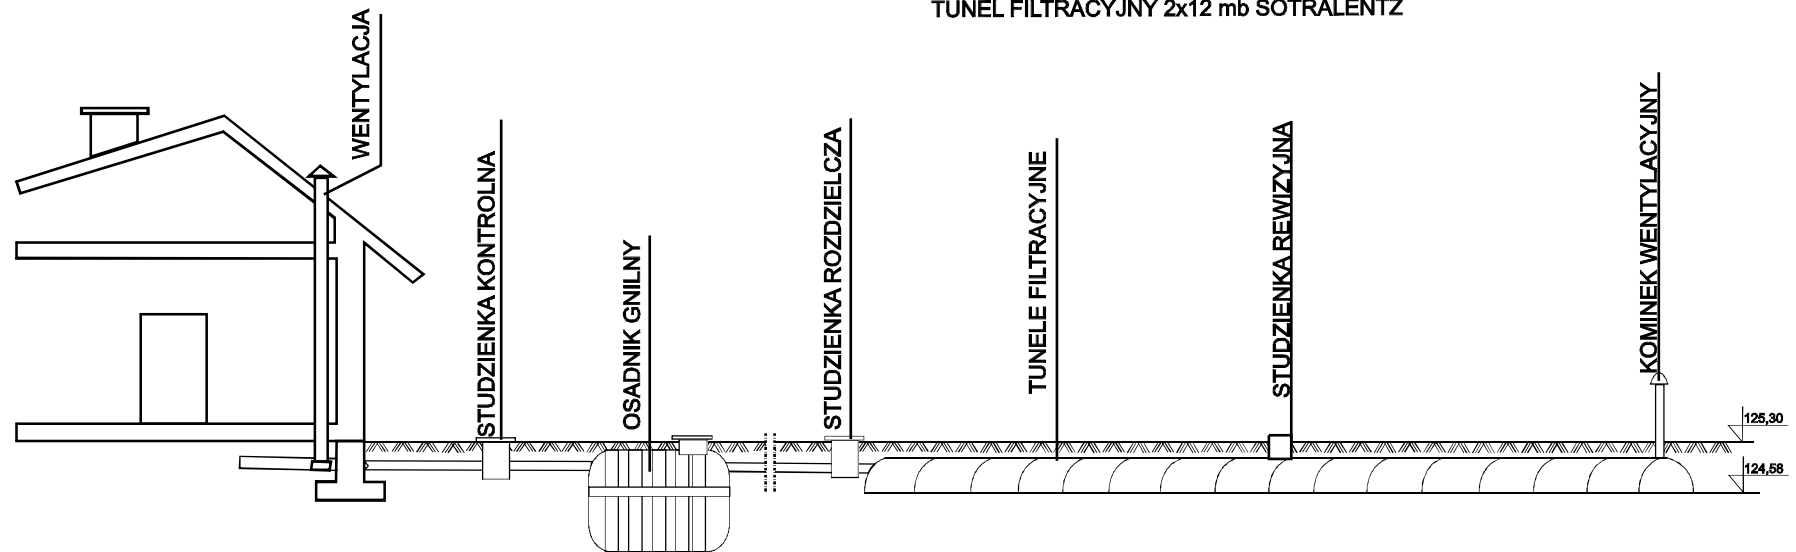

RZĘDNA TERENU	125,30	125,30	125,30	125,30
RZĘDNA DNA KANAŁU	125,00	124,70	124,65	124,64
ZAGŁĘBIENIE	-0,30	-0,60	-0,65	-0,66
DŁUGOŚĆ [m]	15 m.		0,5 m	12 m
MATERIAŁ/SPADEK	PVC110/2%		PVC110/1%	TUNELE FILTRACYJNE /0,5%

## INWESTOR: Petromela Têcza

<b>DATA</b>	PROJ.	Katarzyna Urbaniak	NR RYSUNKU
04.09.08			
<b>DATA</b>	PROJ.	Mirosław Tomaszewski	<b>1</b>
04.09.08			