


OSADNIK 3000 I SOTRALENTZ

TUNELE FILTRACYJNY 3x10 mb SOTRALENTZ

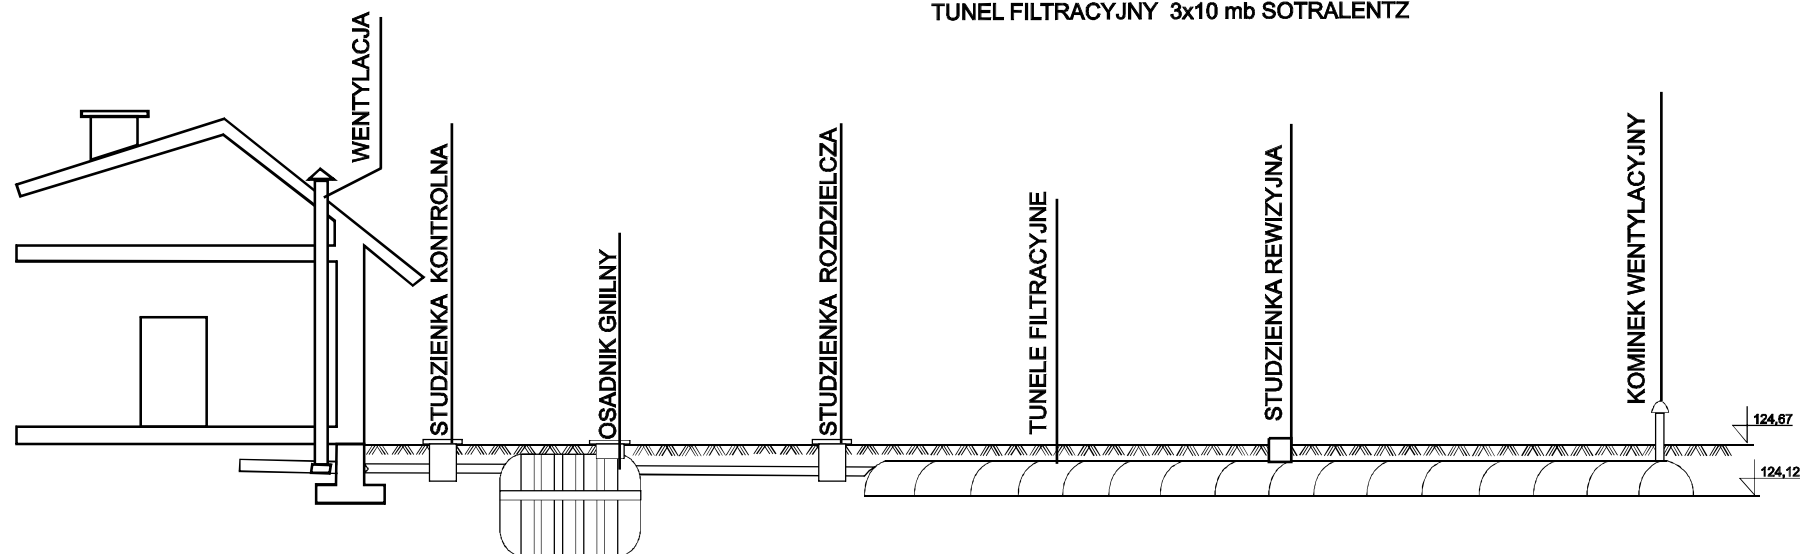

RZĘDNA TERENU	124,67	124,67	124,67	124,67	124,67
RZĘDNA DNA KANAŁU					
ZAGŁĘBIENIE	-0,20	-0,44	-0,49	-0,50	-0,55
DŁUGOŚĆ [m]	12 m		1 m	10 m	
MATERIAŁ/SPADEK	PVC110/2%		PVC110/1%	TUNELE FILTRACYJNE / 0,5%	

PROFIL KANALIZACJI SANITARNEJ

INWESTOR: Władysław Wychowatek

DATA	PROJ.	Katarzyna Urbaniak	NR RYSUNKU
01.09.08			
DATA	PROJ.	Mirosław Tomaszewski	1
01.09.08			