


OSADNIK 2000 I SOTRALENTZ

TUNEL FILTRACYJNY 2x10 mb SOTRALENTZ

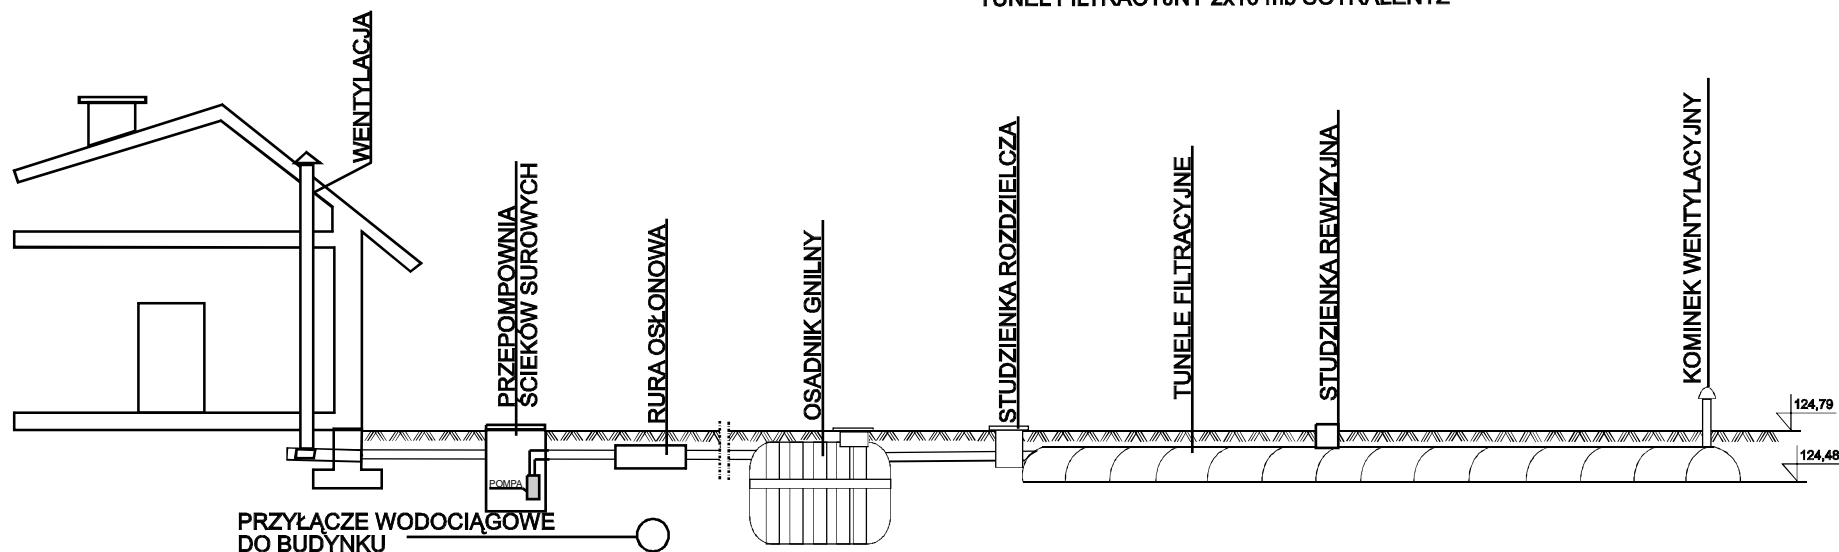

RZĘDNA TERENU								
RZĘDNA DNA KANAŁU	-0,40	-0,46	-0,20	-0,20	-0,20	-0,25	-0,26	-0,31
ZAGŁĘBIENIE	124,15	124,09	124,35	124,35	124,59	124,54	124,53	124,48
DŁUGOŚĆ [m]	3 m		16 m	10 m		1 m.	10 m	
MATERIAŁ/SPADEK	PVC110/2%		PVC50/1%			PVC110/1%	TUNELE FILTRACYJNE /0,5%	

PROFIL KANALIZACJI SANITARNEJ

INWESTOR: Maria Dyczkowska

DATA	PROJ.	Katarzyna Urbaniak	NR RYSUNKU
10.09.08			
DATA	PROJ.	Mirosław Tomaszewski	1
10.09.08			