


OSADNIK 2000 I SOTRALENTZ

TUNEL FILTRACYJNY 2x12 mb SOTRALENTZ

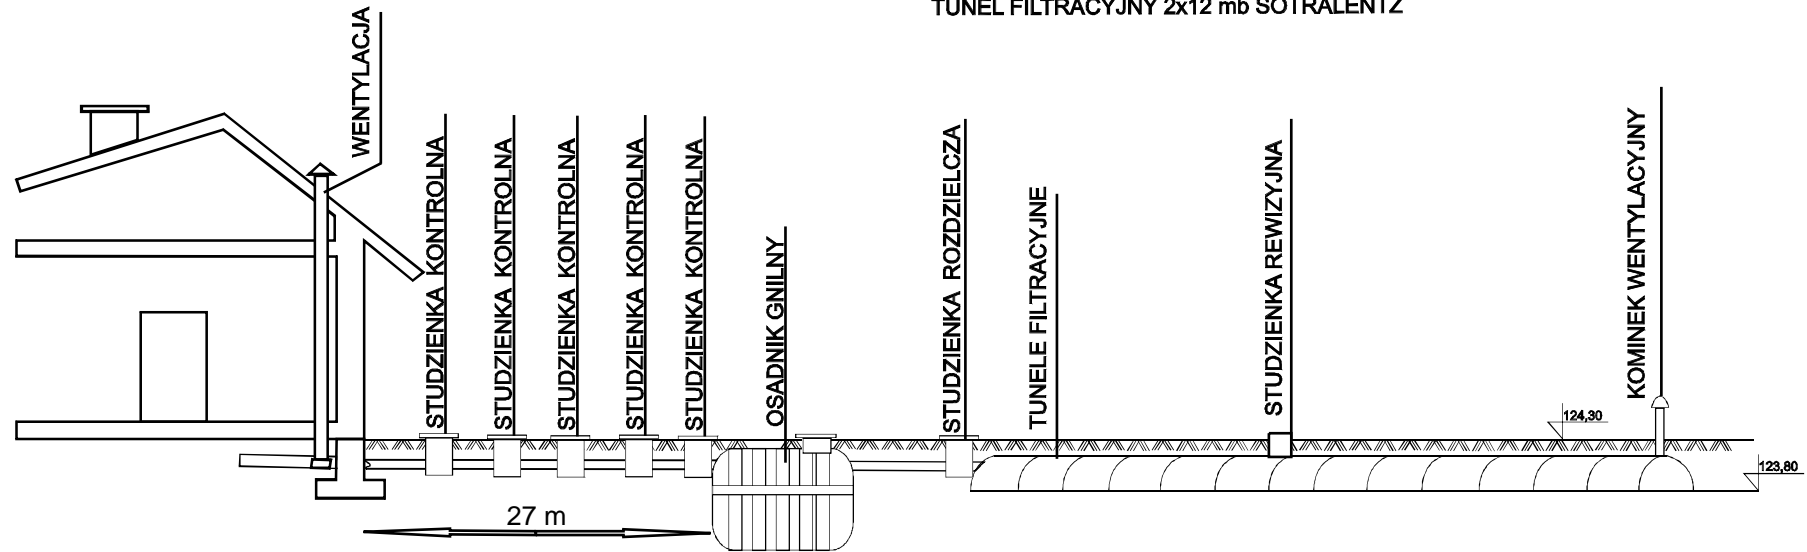

RZĘDNA TERENU	124,73					124,30	124,30	124,30	124,30	124,30
RZĘDNA DŃA KANAŁU	124,53					123,99	123,94	123,86	123,80	123,80
ZAGŁĘBIENIE	-0,20					-0,31	-0,36	-0,44	-0,50	-0,50
DŁUGOŚĆ [m]	1,5 m	4 m	4 m	13 m	4,5 m		7,5 m	12 m.		
MATERIAŁ/SPADEK	PVC110/2%						PVC110/1%	TUNELE FILTRACYJNE /0,5%		

PROFIL KANALIZACJI SANITARNEJ

INWESTOR: Jacek Jurga

DATA	PROJ.	Katarzyna Urbaniak	NR RYSUNKU
05.09.08			
DATA	PROJ.	Mirosław Tomaszewski	1
05.09.08			