


OSADNIK 2000 I SOTRALENTZ

TUNELE FILTRACYJNY 2x8 mb SOTRALENTZ

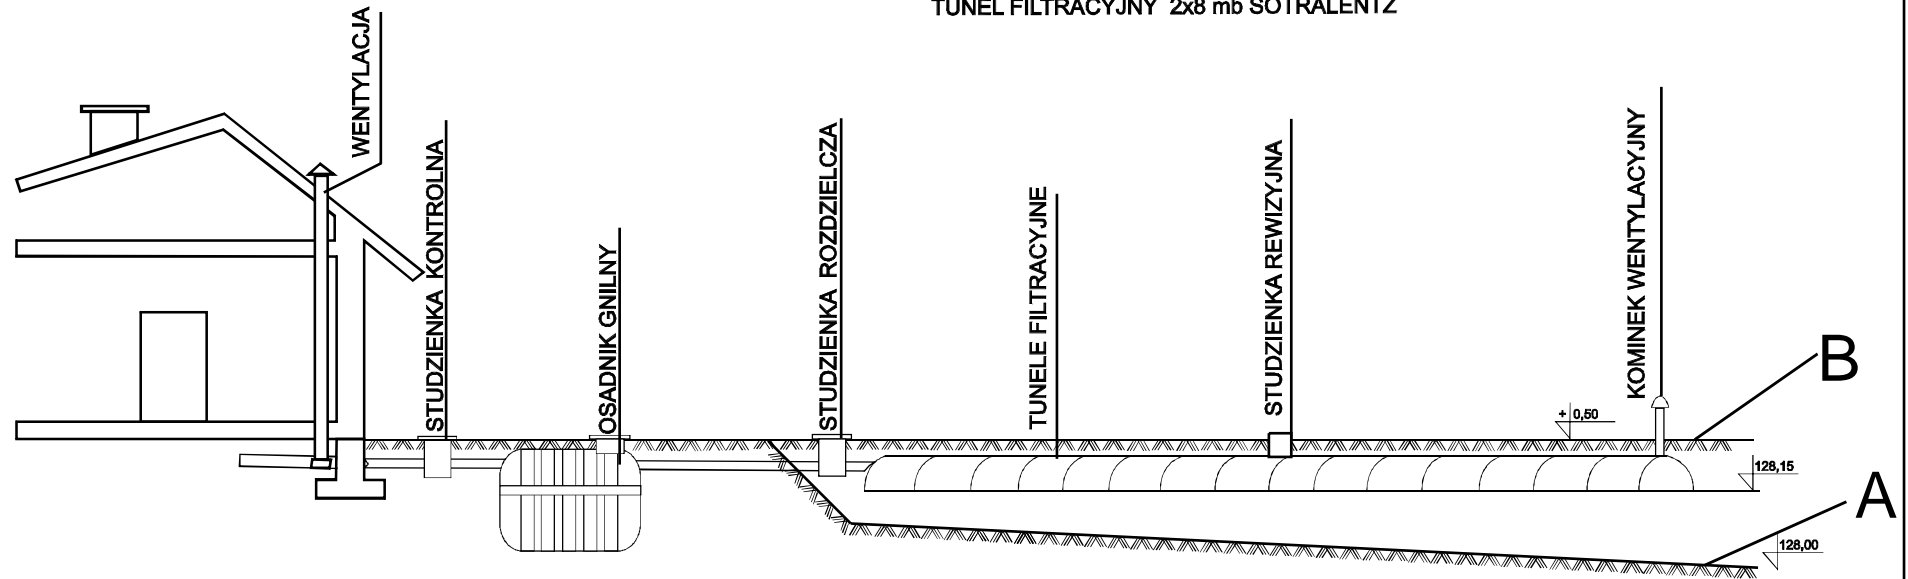

RZĘDNA TERENU	128,95	128,95	128,95	128,00	128,00
RZĘDNA DNA KANAŁU	128,55	128,27	128,22	128,19	128,15
ZAGŁĘBIENIE	-0,40	-0,68	-0,73	+0,19	+0,15
DŁUGOŚĆ [m]	14 m		3 m	8 m	
MATERIAŁ/SPADEK	PVC110/2%		PVC110/1%	TUNELE FILTRACYJNE /0,5%	

A- grunt rodzimy z naturalnym spadkiem

B- grunt nasypany pod drenaż rozsączający cy- nasyp grawitacyjny

PROFIL KANALIZACJI SANITARNEJ

INWESTOR: Lubomi³a M³ynar

DATA	PROJ.	Katarzyna Urbaniak	NR RYSUNKU
30.08.08			
DATA	PROJ.	Mirosław Tomaszewski	1
30.08.08			