


OSADNIK 2000 I SOTRALENTZ

TUNELE FILTRACYJNY 2x8 mb SOTRALENTZ

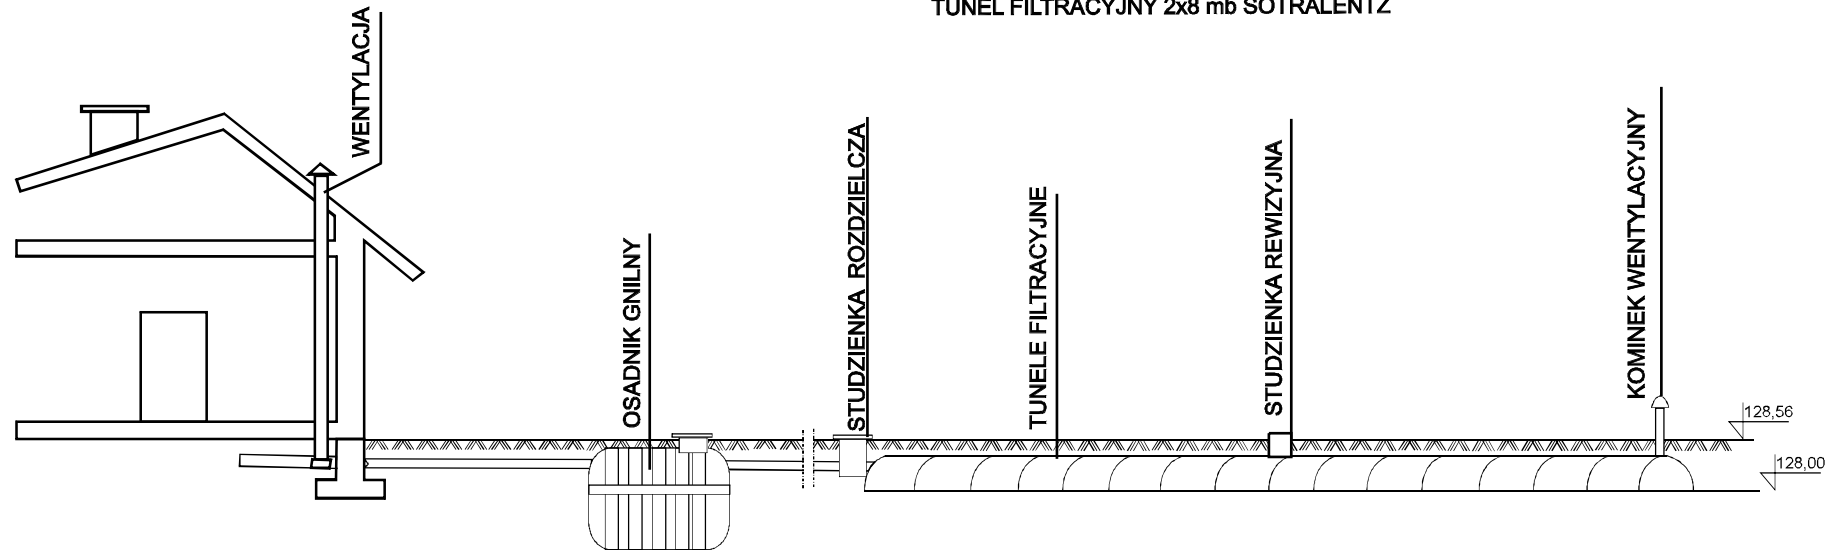

RZĘDNA TERENU					
RZĘDNA DNA KANAŁU					
ZAGŁĘBIENIE	-0,30	-0,42	-0,47	-0,48	-0,56
DŁUGOŚĆ [m]	6 m		1 m	8 m	
MATERIAŁ/SPADEK	PVC110/2%		PVC110/1%	TUNELE FILTRACYJNE /1%	

PROFIL KANALIZACJI SANITARNEJ

INWESTOR: Urz¹d Gminy Ma³omice
Remiza Strażacka

DATA	PROJ.	Katarzyna Urbaniak	NR RYSUNKU
11.12.08			
DATA	PROJ.	Mirosław Tomaszewski	1
11.12.08			