


OSADNIK 2000 I SOTRALENTZ

TUNELE FILTRACYJNY 2x12 mb SOTRALENTZ

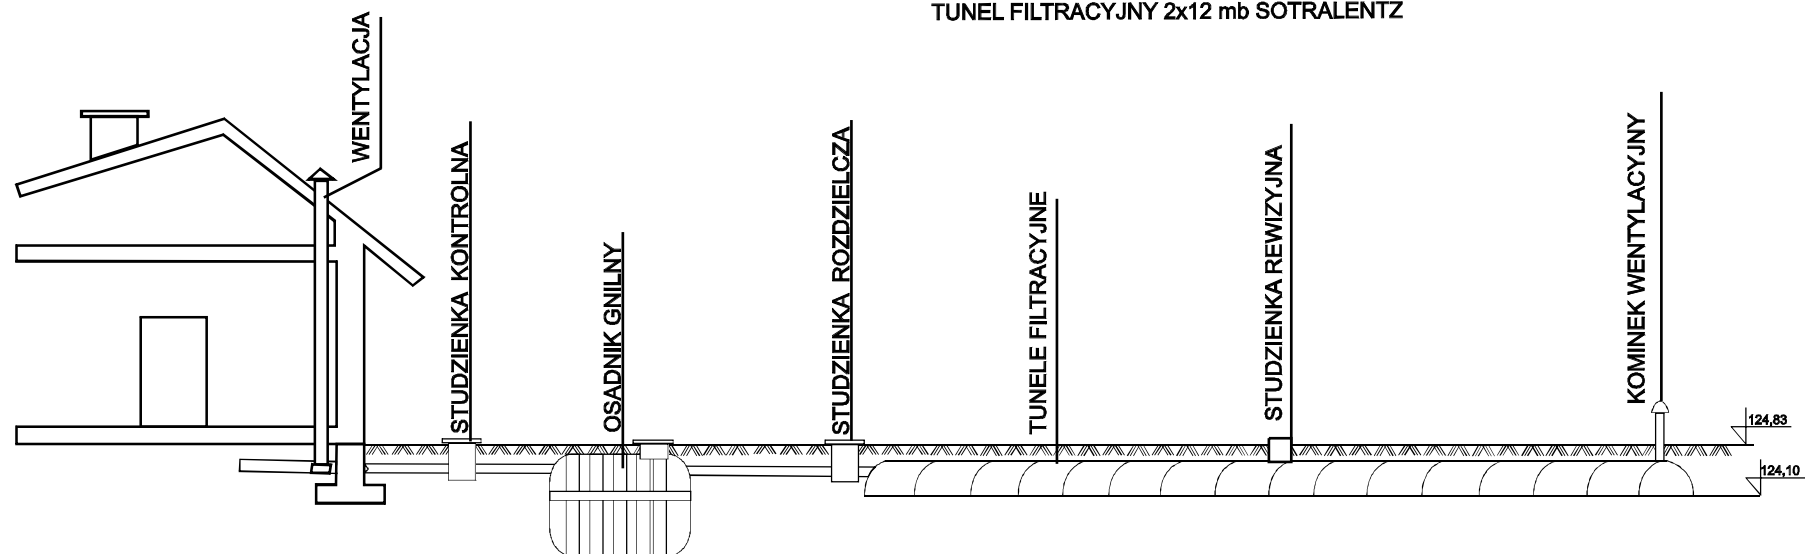

RZĘDNA TERENU					
RZĘDNA DNA KANAŁU	124,43	124,25	124,20	124,16	124,10
ZAGŁĘBIENIE	-0,40	-0,58	-0,63	-0,67	-0,73
DŁUGOŚĆ [m]	9 m		4 m	12 m.	
MATERIAŁ/SPADEK	PVC110/2%		PVC110/1%	TUNELE FILTRACYJNE /0,5%	

PROFIL KANALIZACJI SANITARNEJ

INWESTOR: Irena Rymarz

DATA	PROJ.	Katarzyna Urbaniak	NR RYSUNKU
01.09.08			
DATA	PROJ.	Mirosław Tomaszewski	1
01.09.08			