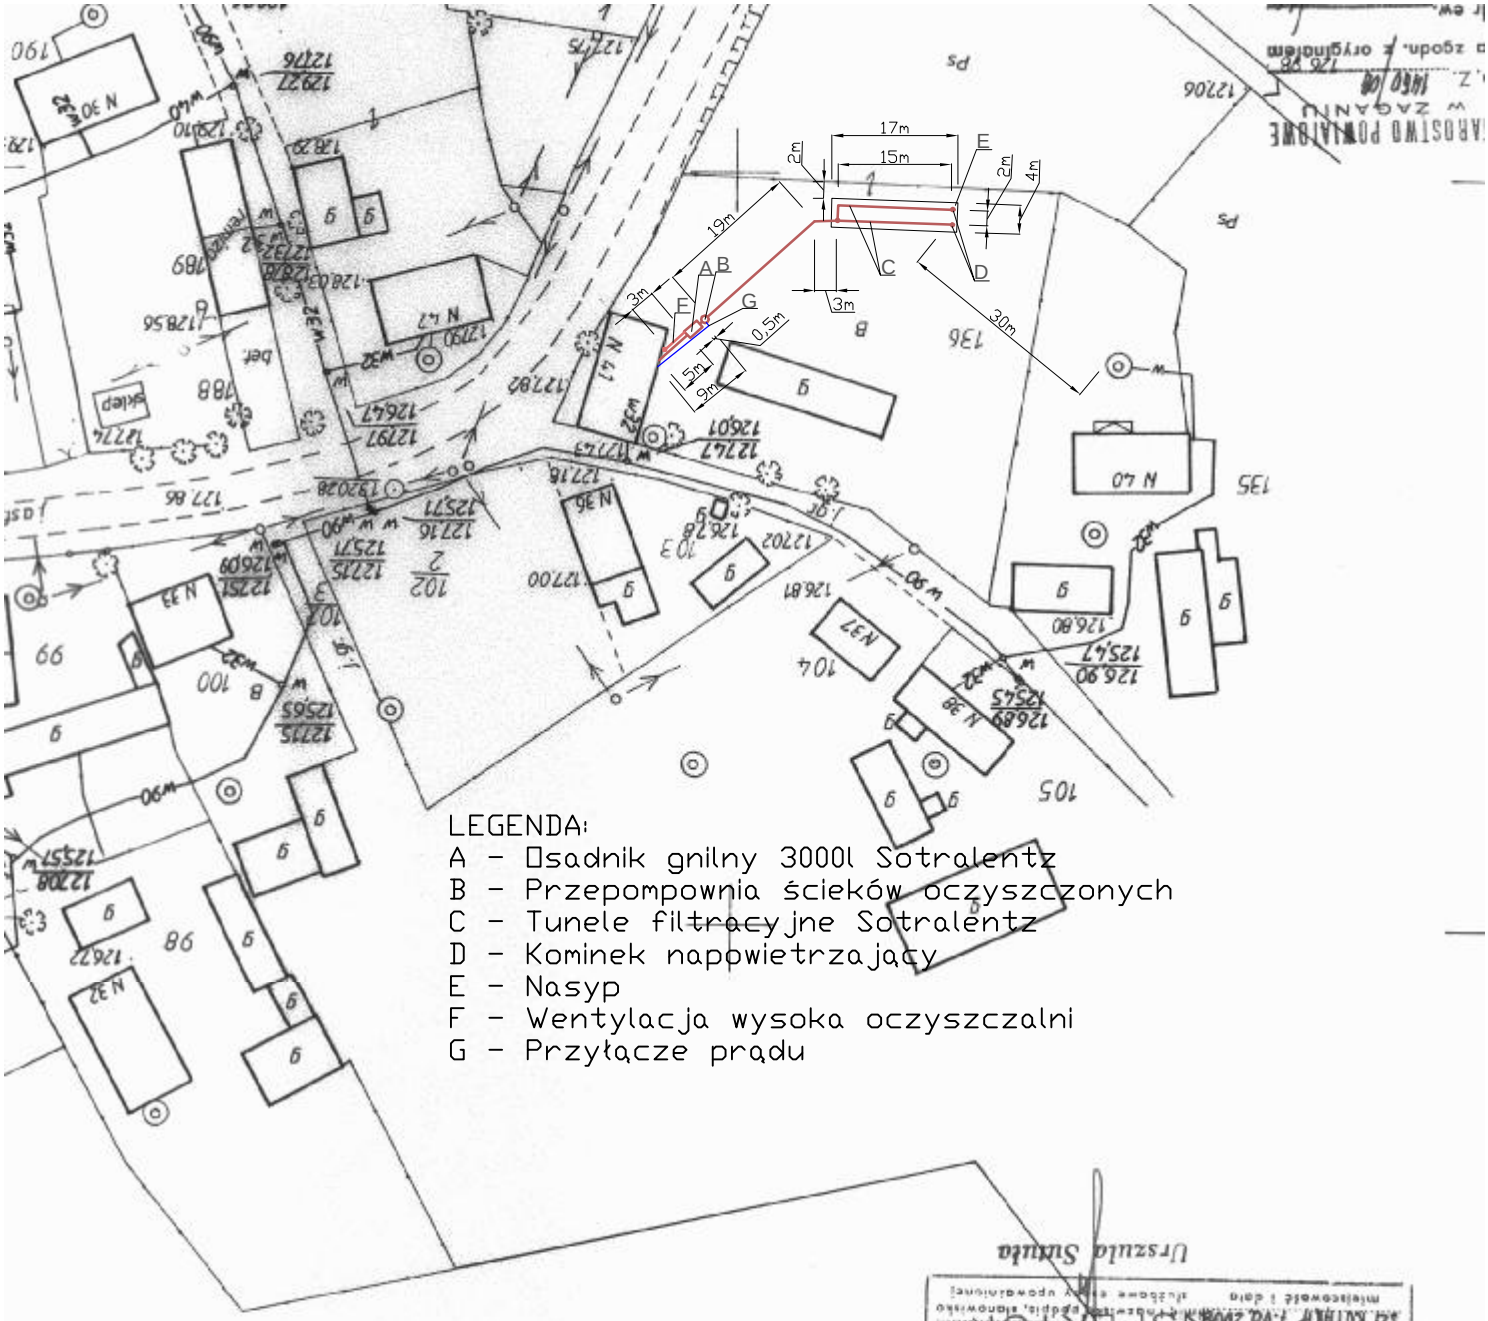

LEGENDA:

A – Osadnik gnilny 3000l Sotralentz
B – Przepompownia ścieków oczyszczonych
C – Tunele filtracyjne Sotralentz
D – Kominek napowietrzający
E – Nasyp
F – Wentylacja wysoka oczyszczalni
G – Przyłącze prądu