


OSADNIK 3000 I SOTRALENTZ

TUNELE FILTRACYJNY 2x15 mb SOTRALENTZ

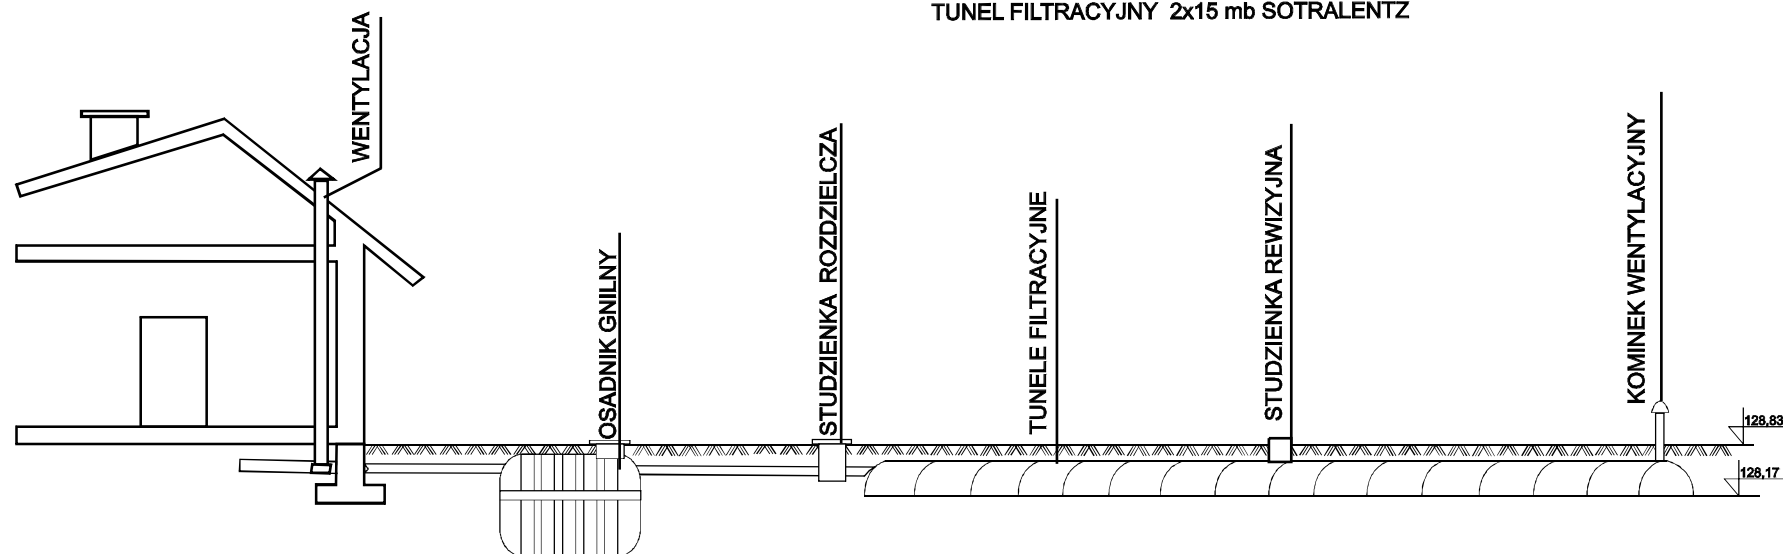

RZĘDNA TERENU	128,83	128,83	128,83	128,83	128,83
RZĘDNA DNA KANAŁU	128,43	128,39	128,34	128,32	128,17
ZAGŁĘBIENIE	-0,40	-0,44	-0,49	-0,51	-0,66
DŁUGOŚĆ [m]	2 m		2 m	15 m	
MATERIAŁ/SPADEK	PVC110/2%		PVC110/1%	TUNELE FILTRACYJNE / 1%	

## PROFIL KANALIZACJI SANITARNEJ

INWESTOR: Gmina Małomice - Wspólnota Mieszkaniowa  
Lubiechów 29

DATA	PROJ.	Katarzyna Urbaniak	NR RYSUNKU
25.03.09			
DATA	PROJ.	Mirosław Tomaszewski	1
25.03.09			